



VIVIENDA UNIFAMILIAR




SUPERFICIES	
SUPERFICIE ÚTIL INTERIOR	117,75m²
SUPERFICIE CONSTRUIDA VIVIENDA	174,40m²
SUPERFICIE CONSTRUIDA BALCÓN	0,90m²
SUPERFICIE CONSTRUIDA GARAJE	18,40m²

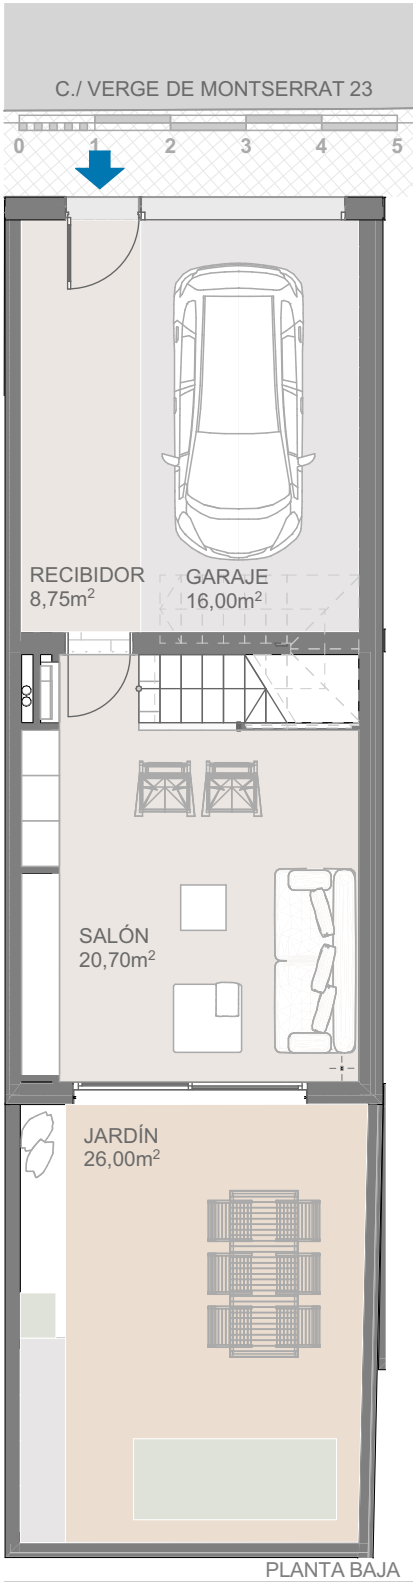


PLANTA BAJA

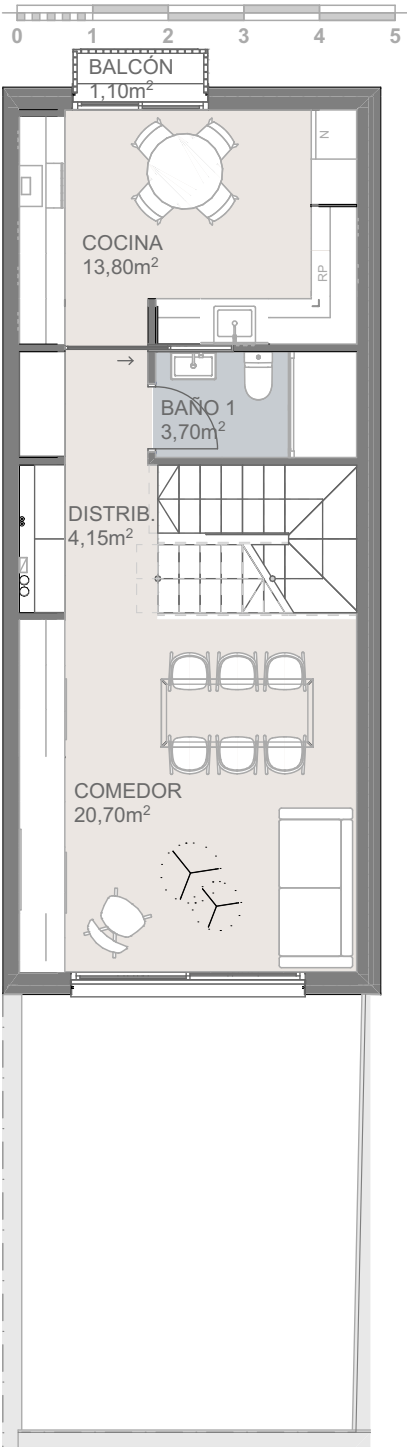


PLANTA 1ª

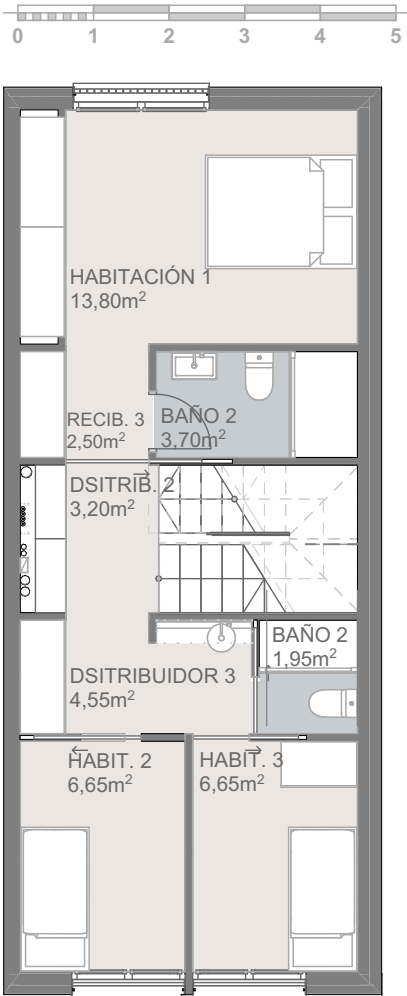

PLANTA 2ª

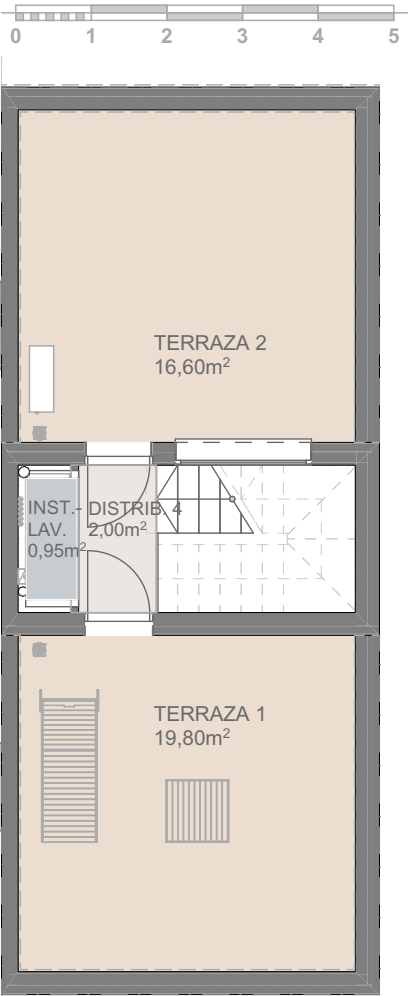

PLANTA COBERTA

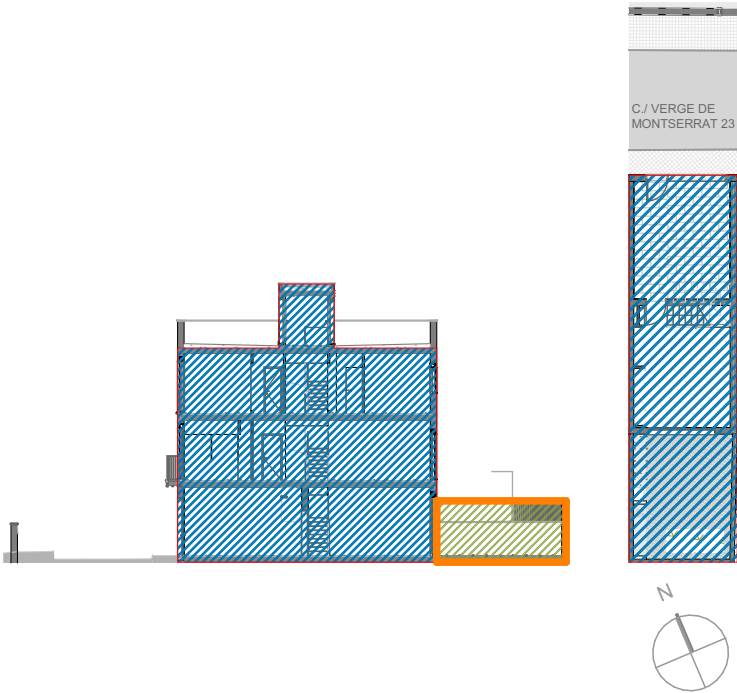

PLANOS 2D

El presente render tiene carácter informativo, careciendo este documento de carácter contractual alguno. Sujeto a modificaciones de orden técnico, jurídico o comercial de la dirección facultativa o autoridad competente. Queda prohibido cualquier utilización y/o reproducción de cualquier imagen, texto o logotipo sin consentimiento expreso de la empresa. Mobiliario y objetos de decoración no incluidos.





PLANTA CUBIERTA




PLANTA 2ª



PLANTA 1ª



PLANTA BAJA

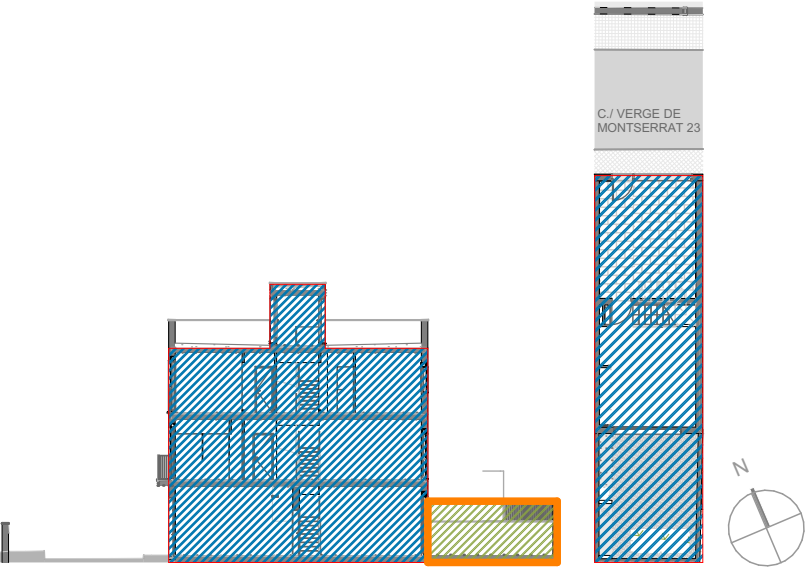

El presente render tiene carácter informativo, careciendo este documento de carácter contractual alguno. Sujeto a modificaciones de orden técnico, jurídico o comercial de la dirección facultativa o autoridad competente. Queda prohibido cualquier utilización y/o reproducción de cualquier imagen, texto o logotipo sin consentimiento expreso de la empresa. Mobiliario y objetos de decoración no incluidos.