


PLANTA BAJA - PUERTA 2ª

VIVIENDA 2 HABITACIONES





SUPERFICIES	
SUPERFICIE ÚTIL INTERIOR	65,30m²
SUPERFICIE CONSTRUIDA	76,50m²

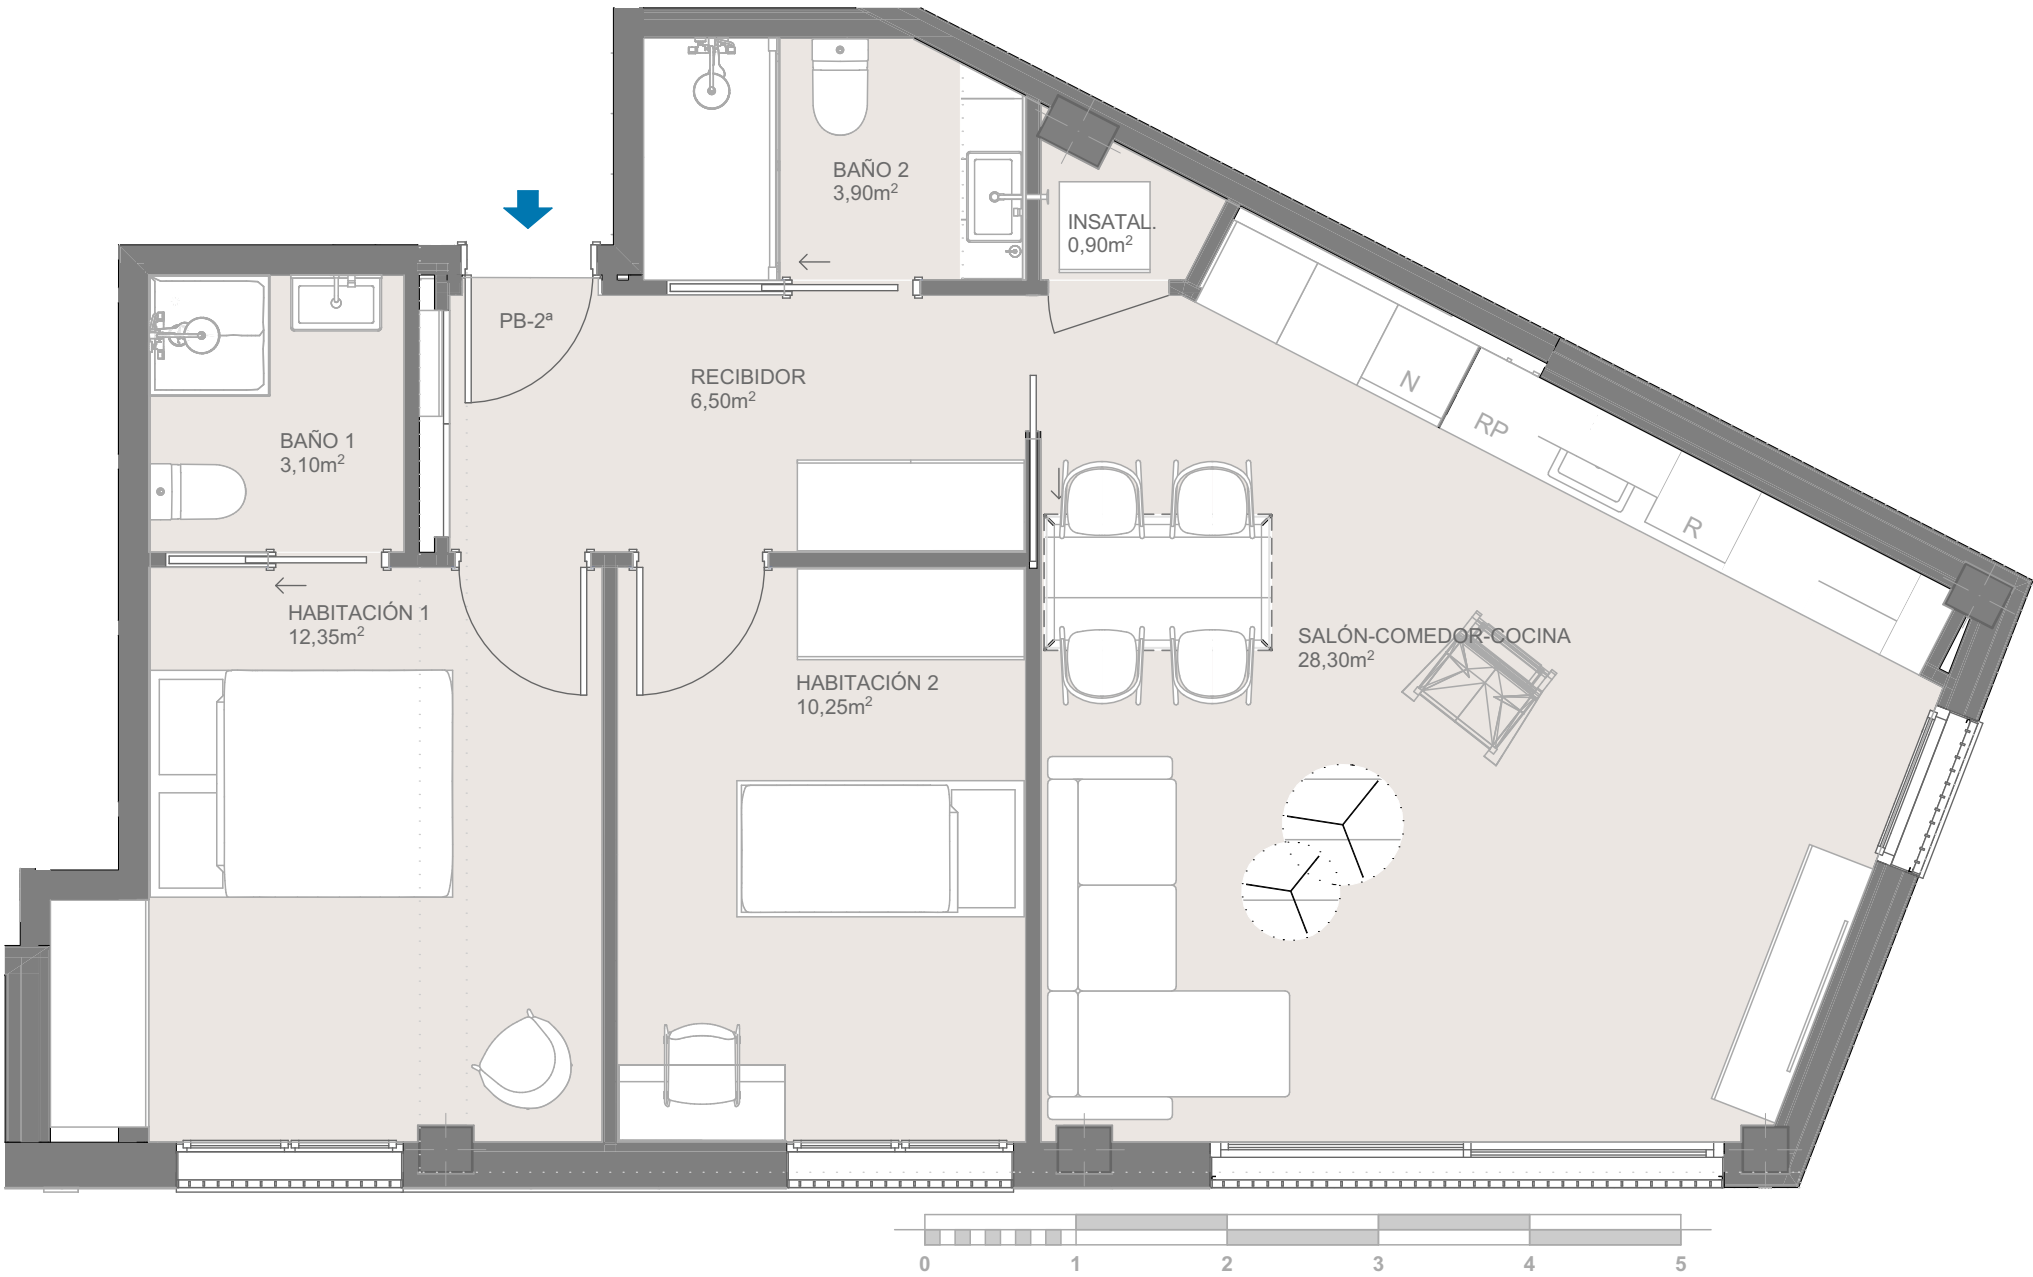

PLANO 2D

El presente render tiene carácter informativo, careciendo este documento de carácter contractual alguno. Sujeto a modificaciones de orden técnico, jurídico o comercial de la dirección facultativa o autoridad competente. Queda prohibido cualquier utilización y/o reproducción de cualquier imagen, texto o logotipo sin consentimiento expreso de la empresa. Mobiliario y objetos de decoración no incluidos.

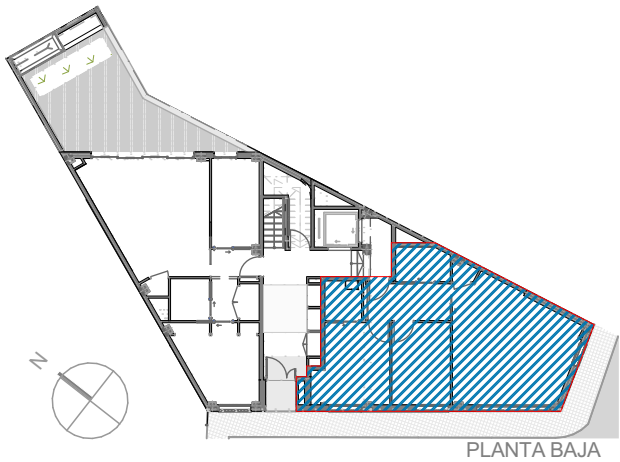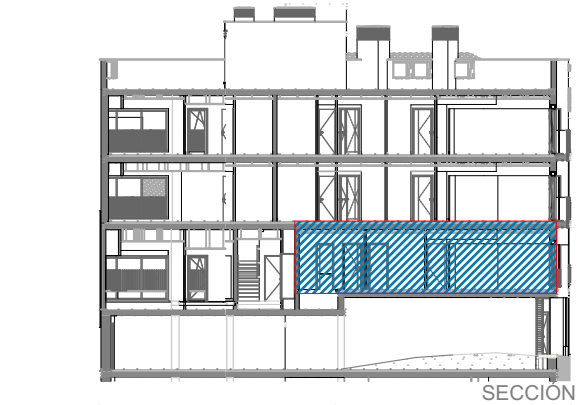


PLANTA BAJA - PUERTA 2ª

VIVIENDA 2 HABITACIONES



PLANO 3D

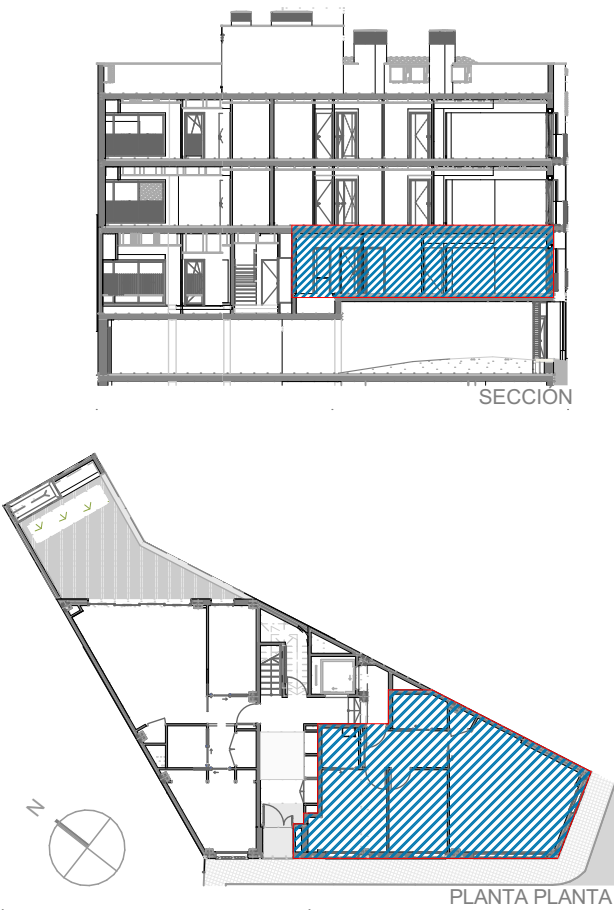

El presente render tiene carácter informativo, careciendo este documento de carácter contractual alguno. Sujeto a modificaciones de orden técnico, jurídico o comercial de la dirección facultativa o autoridad competente. Queda prohibido cualquier utilización y/o reproducción de cualquier imagen, texto o logotipo sin consentimiento expreso de la empresa. Mobiliario y objetos de decoración no incluidos.