


PLANTA 1ª- PUERTA 2ª



VIVIENDA 3 HABITACIONES



SUPERFICIES	
SUPERFICIE ÚTIL INTERIOR	69,65m²
SUPERFICIE CONSTRUIDA VIVIENDA	83,80m²
SUPERFICIE CONSTRUIDA BALCÓN	2,00m²

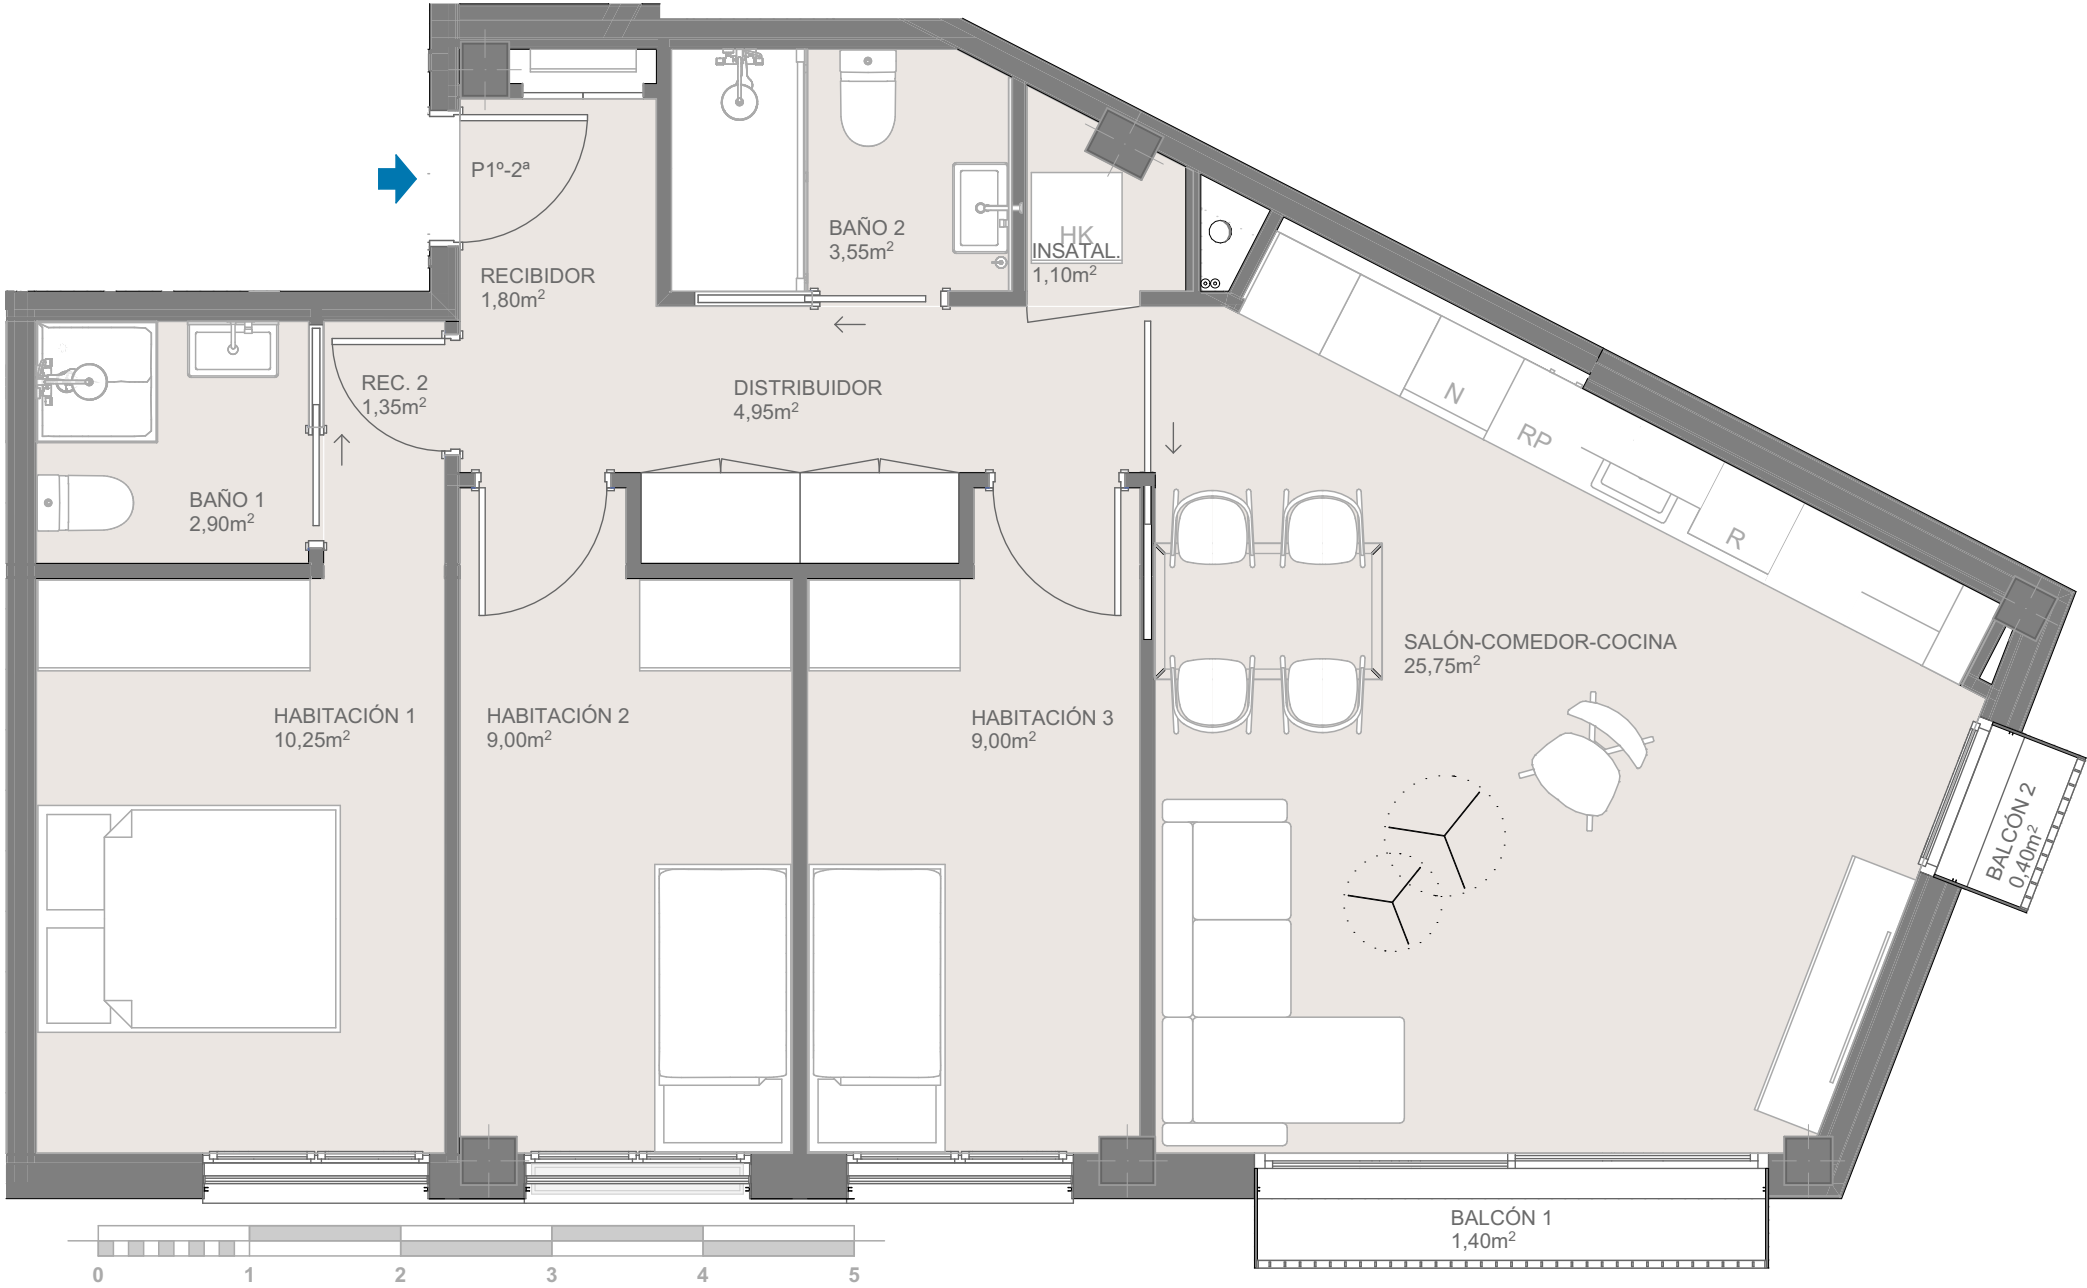

PLANO 2D

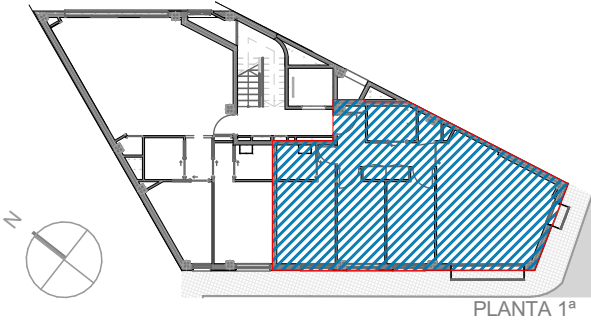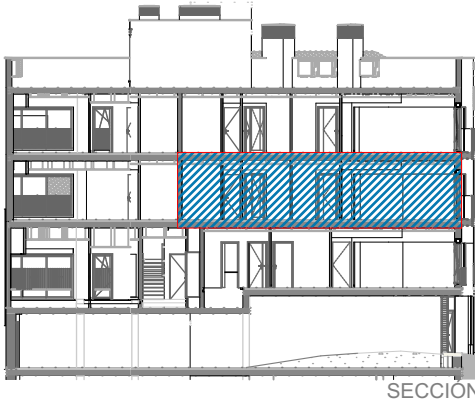

El presente render tiene carácter informativo, careciendo este documento de carácter contractual alguno. Sujeto a modificaciones de orden técnico, jurídico o comercial de la dirección facultativa o autoridad competente. Queda prohibido cualquier utilización y/o reproducción de cualquier imagen, texto o logotipo sin consentimiento expreso de la empresa. Mobiliario y objetos de decoración no incluidos.





PLANTA 1ª - PUERTA 2ª

VIVIENDA 3 HABITACIONES



PLANO 3D

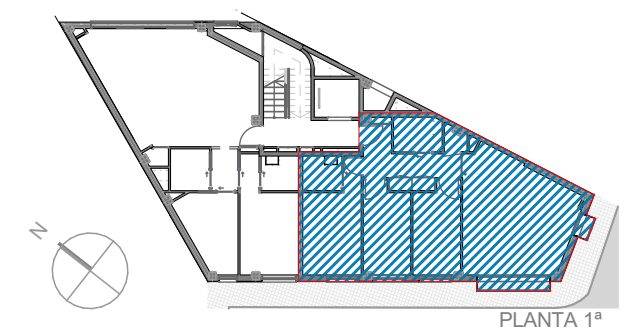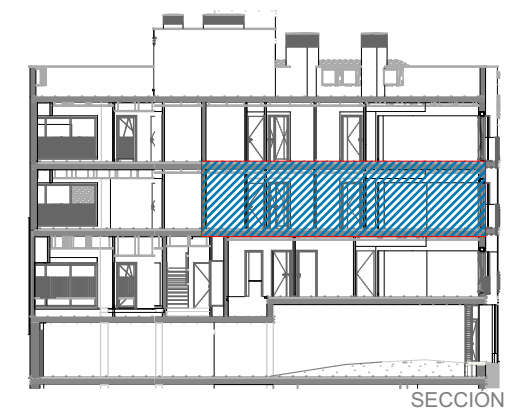

El presente render tiene carácter informativo, careciendo este documento de carácter contractual alguno. Sujeto a modificaciones de orden técnico, jurídico o comercial de la dirección facultativa o autoridad competente. Queda prohibido cualquier utilización y/o reproducción de cualquier imagen, texto o logotipo sin consentimiento expreso de la empresa. Mobiliario y objetos de decoración no incluidos.