


PLANTA 2ª- PUERTA 2ª

VIVIENDA 3 HABITACIONES





SUPERFICIES	
SUPERFICIE ÚTIL INTERIOR	69,50m²
SUPERFICIE CONSTRUIDA VIVIENDA	83,80m²
SUPERFICIE CONSTRUIDA BALCÓN	2,00m²

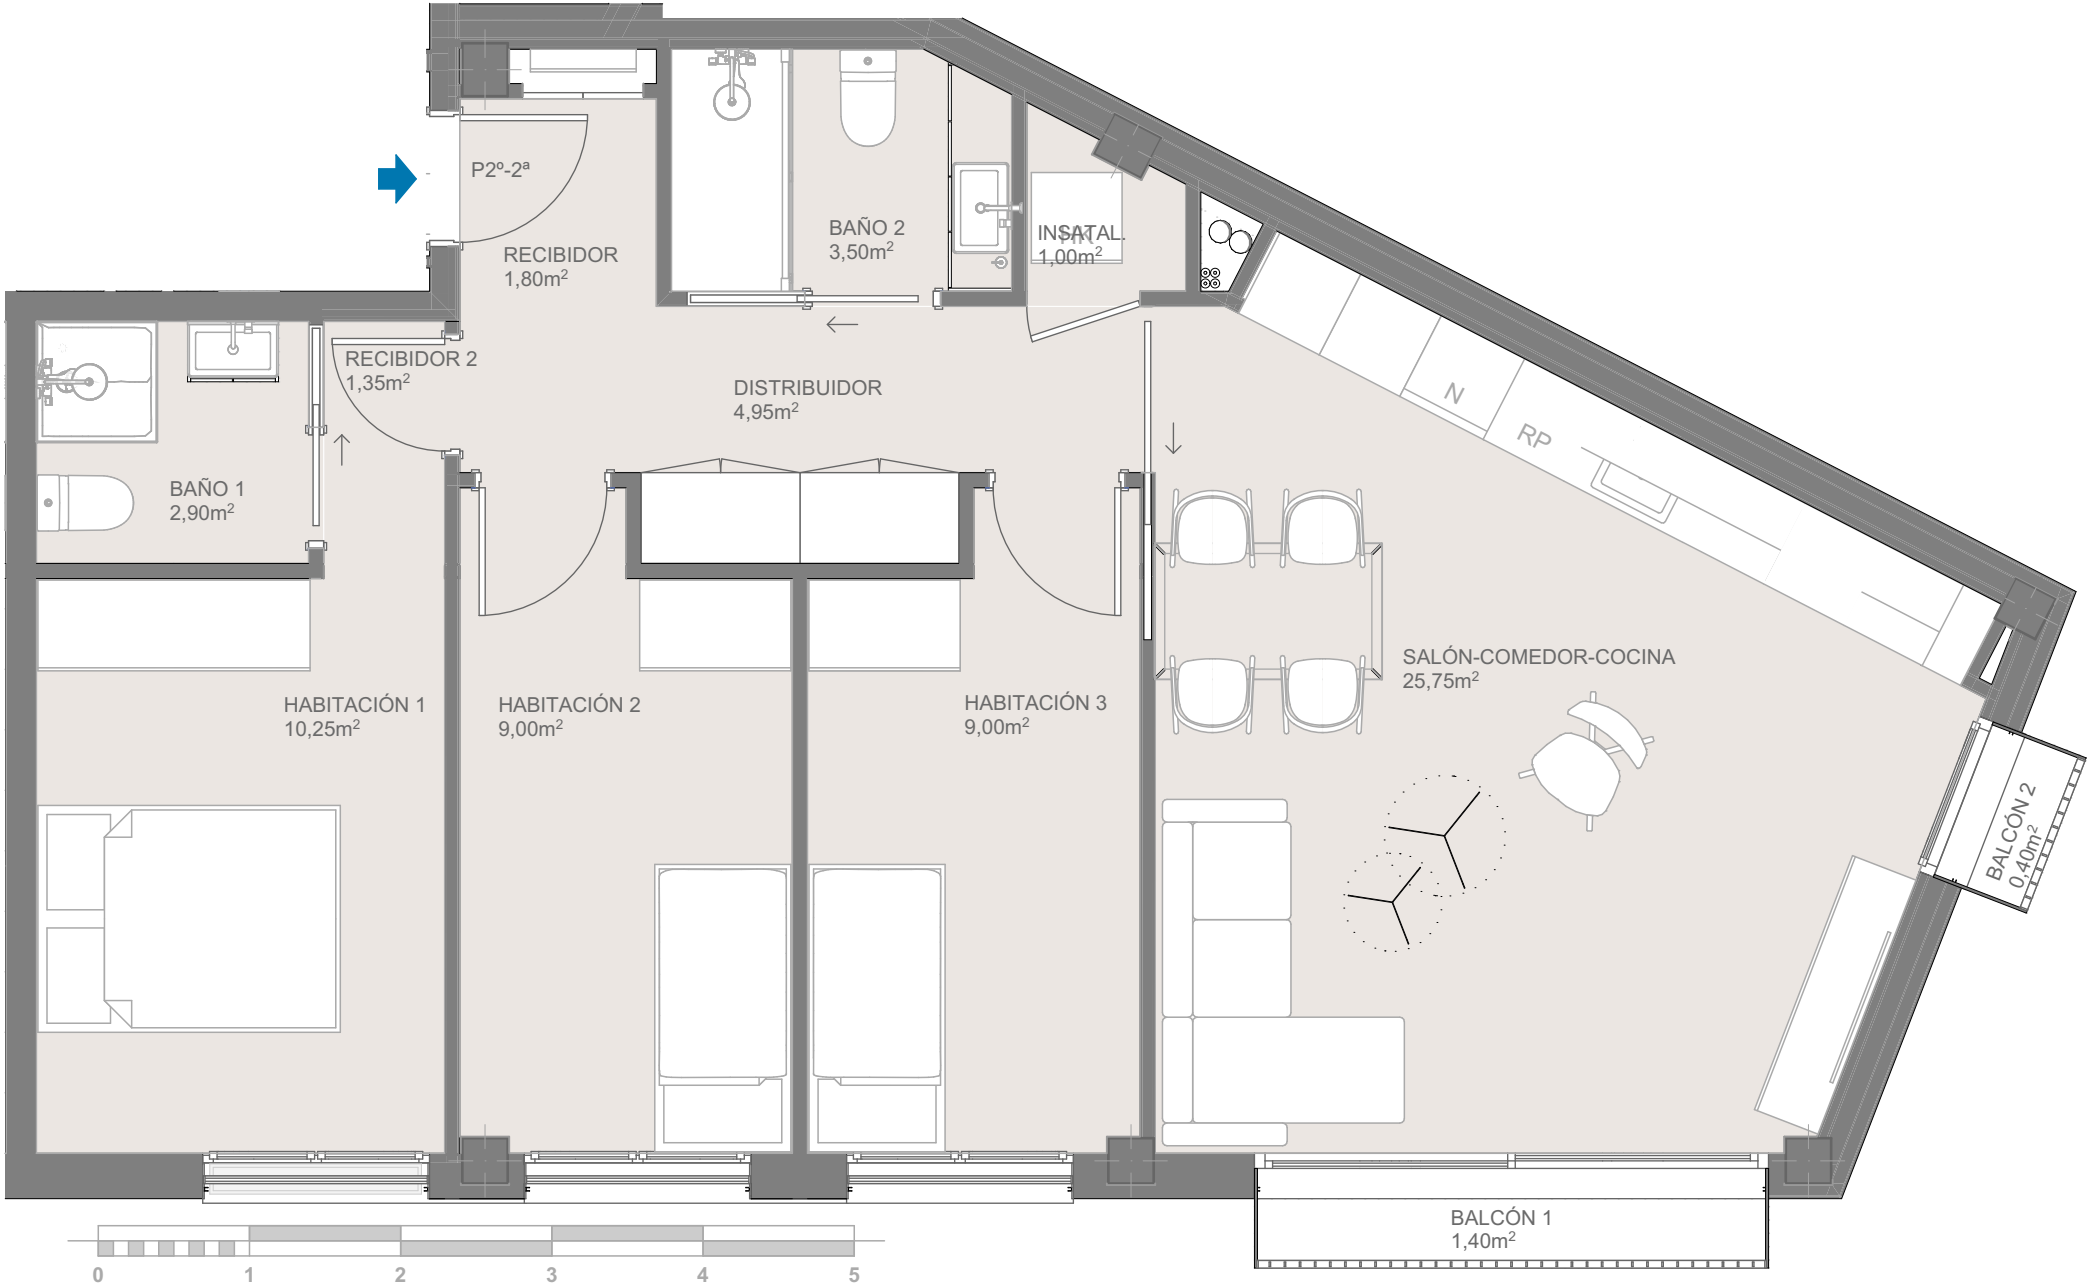

PLANO 2D

El presente render tiene carácter informativo, careciendo este documento de carácter contractual alguno. Sujeto a modificaciones de orden técnico, jurídico o comercial de la dirección facultativa o autoridad competente. Queda prohibido cualquier utilización y/o reproducción de cualquier imagen, texto o logotipo sin consentimiento expreso de la empresa. Mobiliario y objetos de decoración no incluidos.

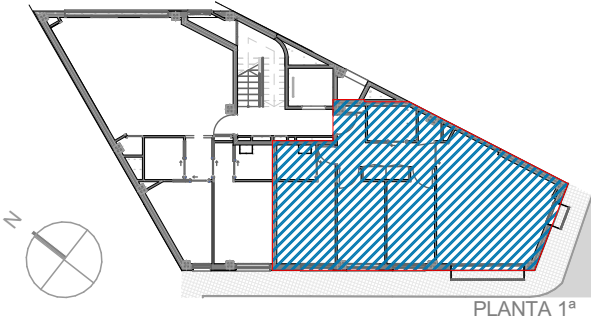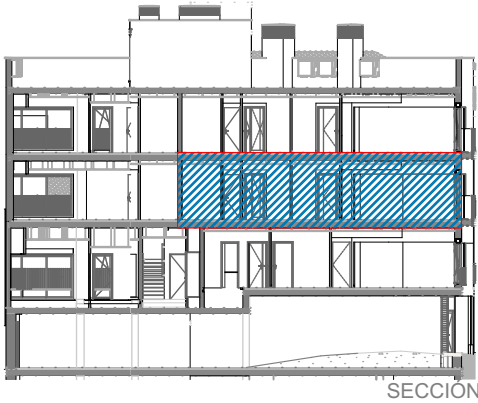


PLANTA 2ª - PUERTA 2ª


VIVIENDA 3 HABITACIONES



PLANO 3D

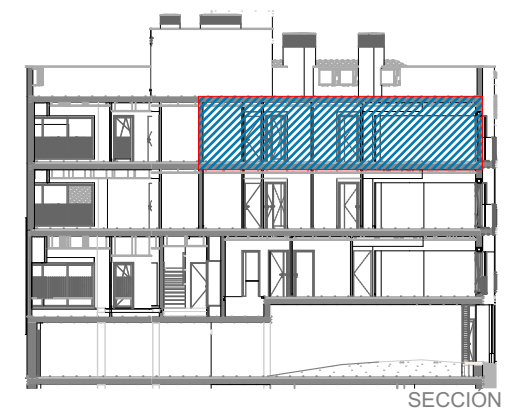

SECCIÓN

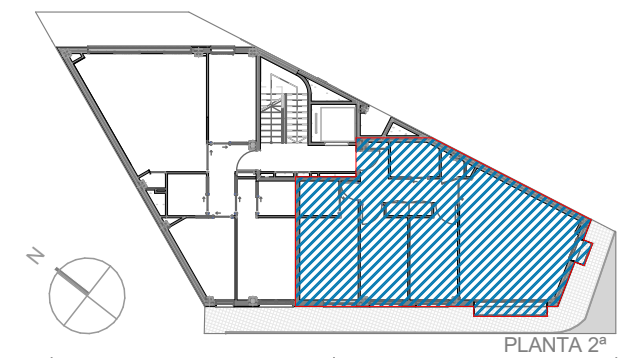

PLANTA 2ª

El presente render tiene carácter informativo, careciendo este documento de carácter contractual alguno. Sujeto a modificaciones de orden técnico, jurídico o comercial de la dirección facultativa o autoridad competente. Queda prohibido cualquier utilización y/o reproducción de cualquier imagen, texto o logotipo sin consentimiento expreso de la empresa. Mobiliario y objetos de decoración no incluidos.