


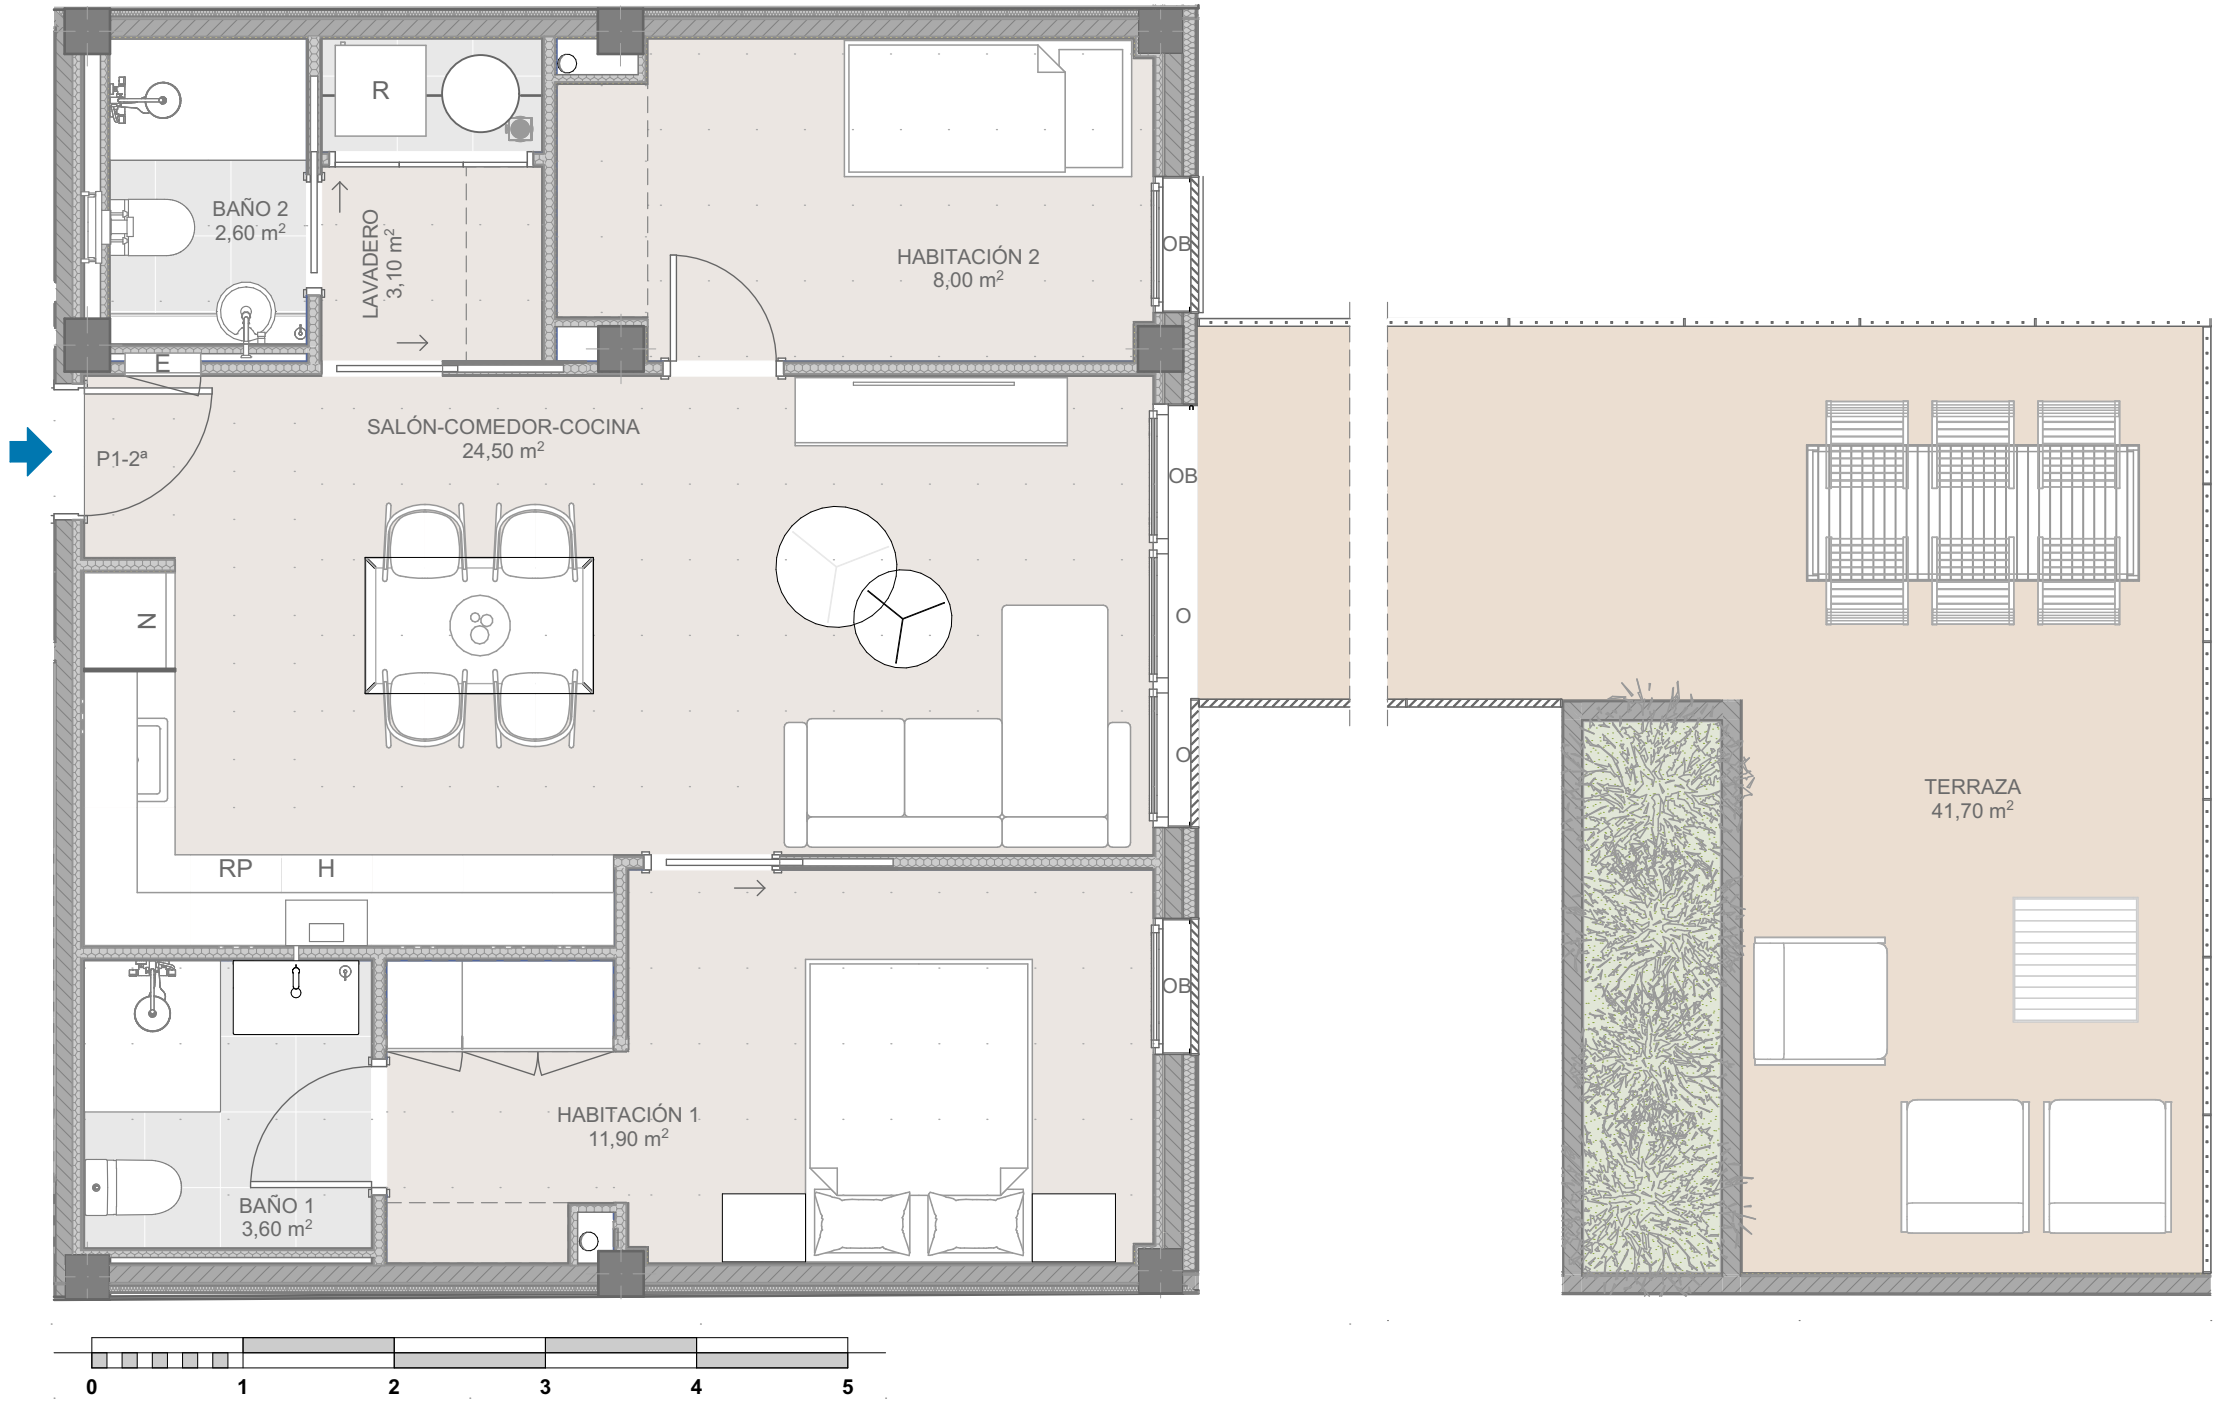

PLANTA PRIMERA PUERTA SEGUNDA	
SUPERFICIES ÚTILES DE LA VIVIENDA	
	m²
SALÓN-COMEDOR-COCINA	24,40
HABITACIÓN 1	11,90
HABITACIÓN 2	8,00
BAÑO 1	3,60
BAÑO 2	2,60
LAVADERO	3,10
TERRAZA	41,70
SUPERFICIE ÚTIL INTERIOR	53,60
SUPERFICIE ÚTIL EXTERIOR	41,70
SUPERFICIE ÚTIL TOTAL	95,30
SUPERFICIE CONSTRUIDA DE LA VIVIENDA	
	m²
SUPERFICIE CONSTRUIDA INTERIOR	63,75
SUPERFICIE CONSTRUIDA TERRAZA	51,90
SUPERFICIE CONSTRUIDA TOTAL	115,65

LEYENDA ABERTURAS:

C = CORREDERA
F = FIJA
O = OSCILANTE
OB = OSCILOBATIENTE

LEYENDA ELECTRODOMÉSTICOS:

E = CUADRO ELÉCTRICO
H = HORNO
N = NEVERA
R = LAVADORA
RP = LAVAVAJILLAS

