


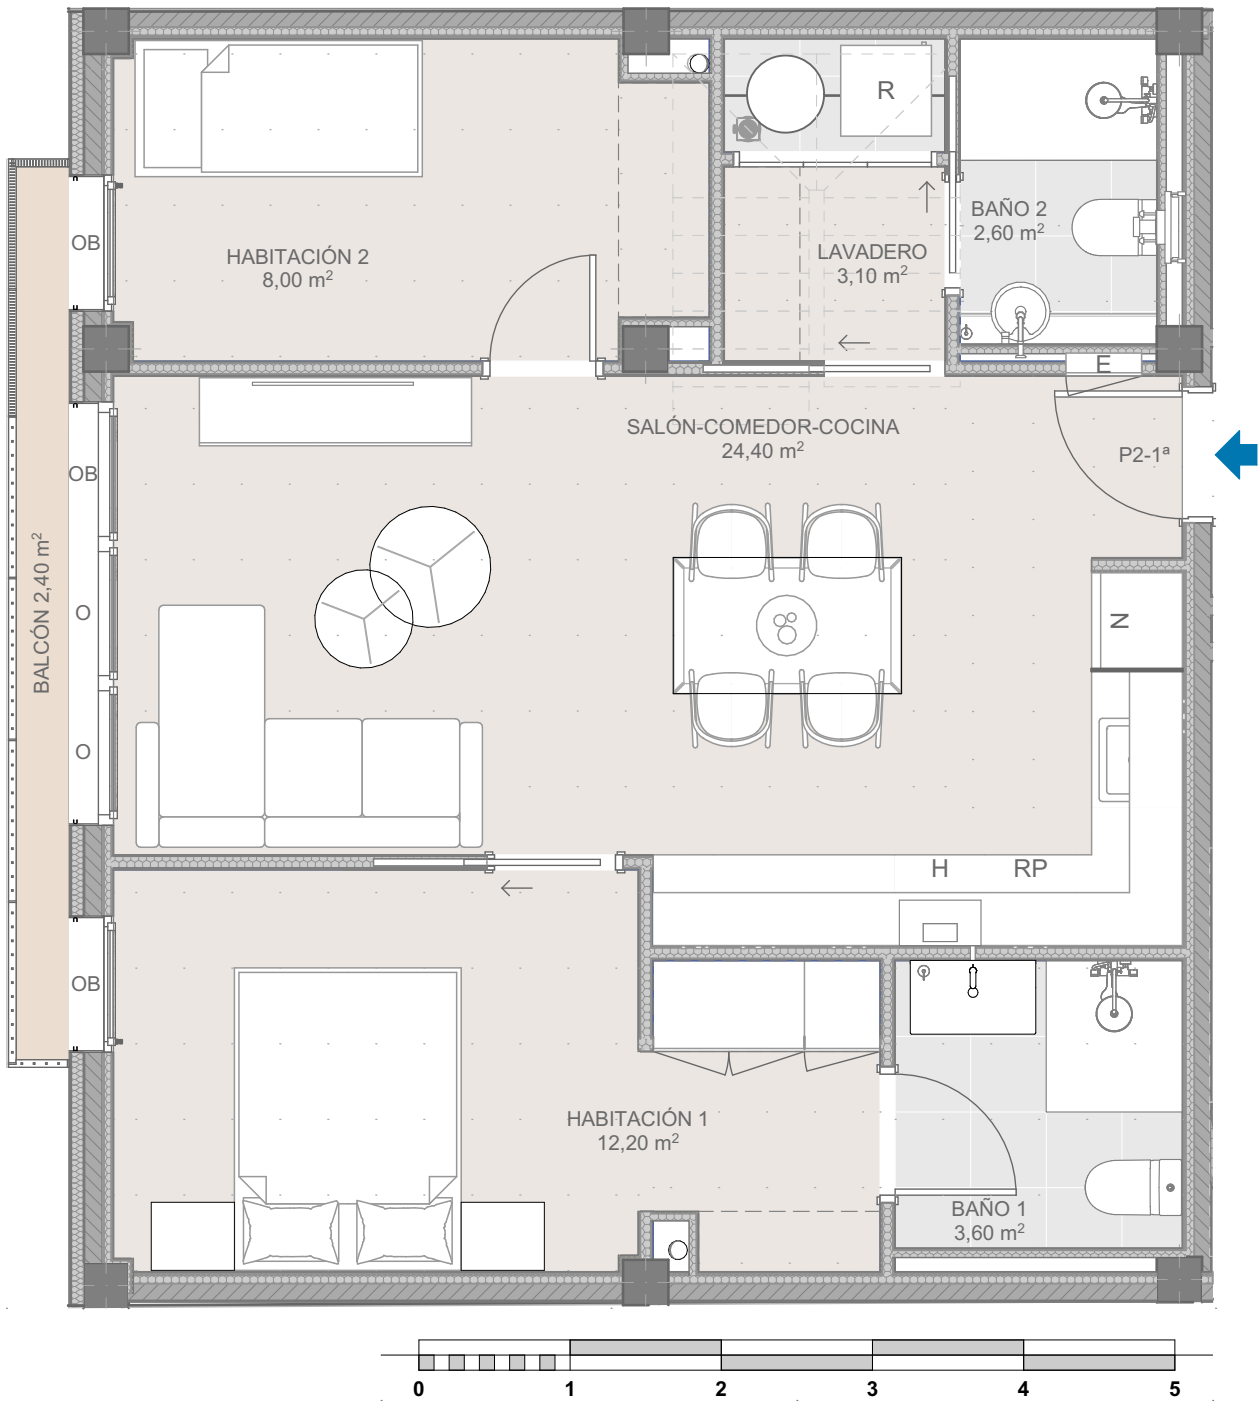

PLANTA SEGUNDA PUERTA PRIMERA	
SUPERFICIES ÚTILES DE LA VIVIENDA	
	m²
SALÓN-COMEDOR-COCINA	24,40
HABITACIÓN 1	12,20
HABITACIÓN 2	8,00
BAÑO 1	3,60
BAÑO 2	2,60
LAVADERO	3,10
BALCÓN	2,40
SUPERFICIE ÚTIL INTERIOR	
SUPERFICIE ÚTIL EXTERIOR	
SUPERFICIE ÚTIL TOTAL	
SUPERFICIE CONSTRUIDA DE LA VIVIENDA	
SUPERFICIE CONSTRUIDA INTERIOR	
SUPERFICIE CONSTRUIDA BALCÓN	
SUPERFICIE CONSTRUIDA TOTAL	

LEYENDA ABERTURAS:

C = CORREDERA
F = FIJA
O = OSCILANTE
OB = OSCIOBATIENTE

LEYENDA ELECTRODOMÉSTICOS:

E = CUADRO ELÉCTRICO
H = HORNO
N = NEVERA
R = LAVADORA
RP = LAVAVAJILLAS

