


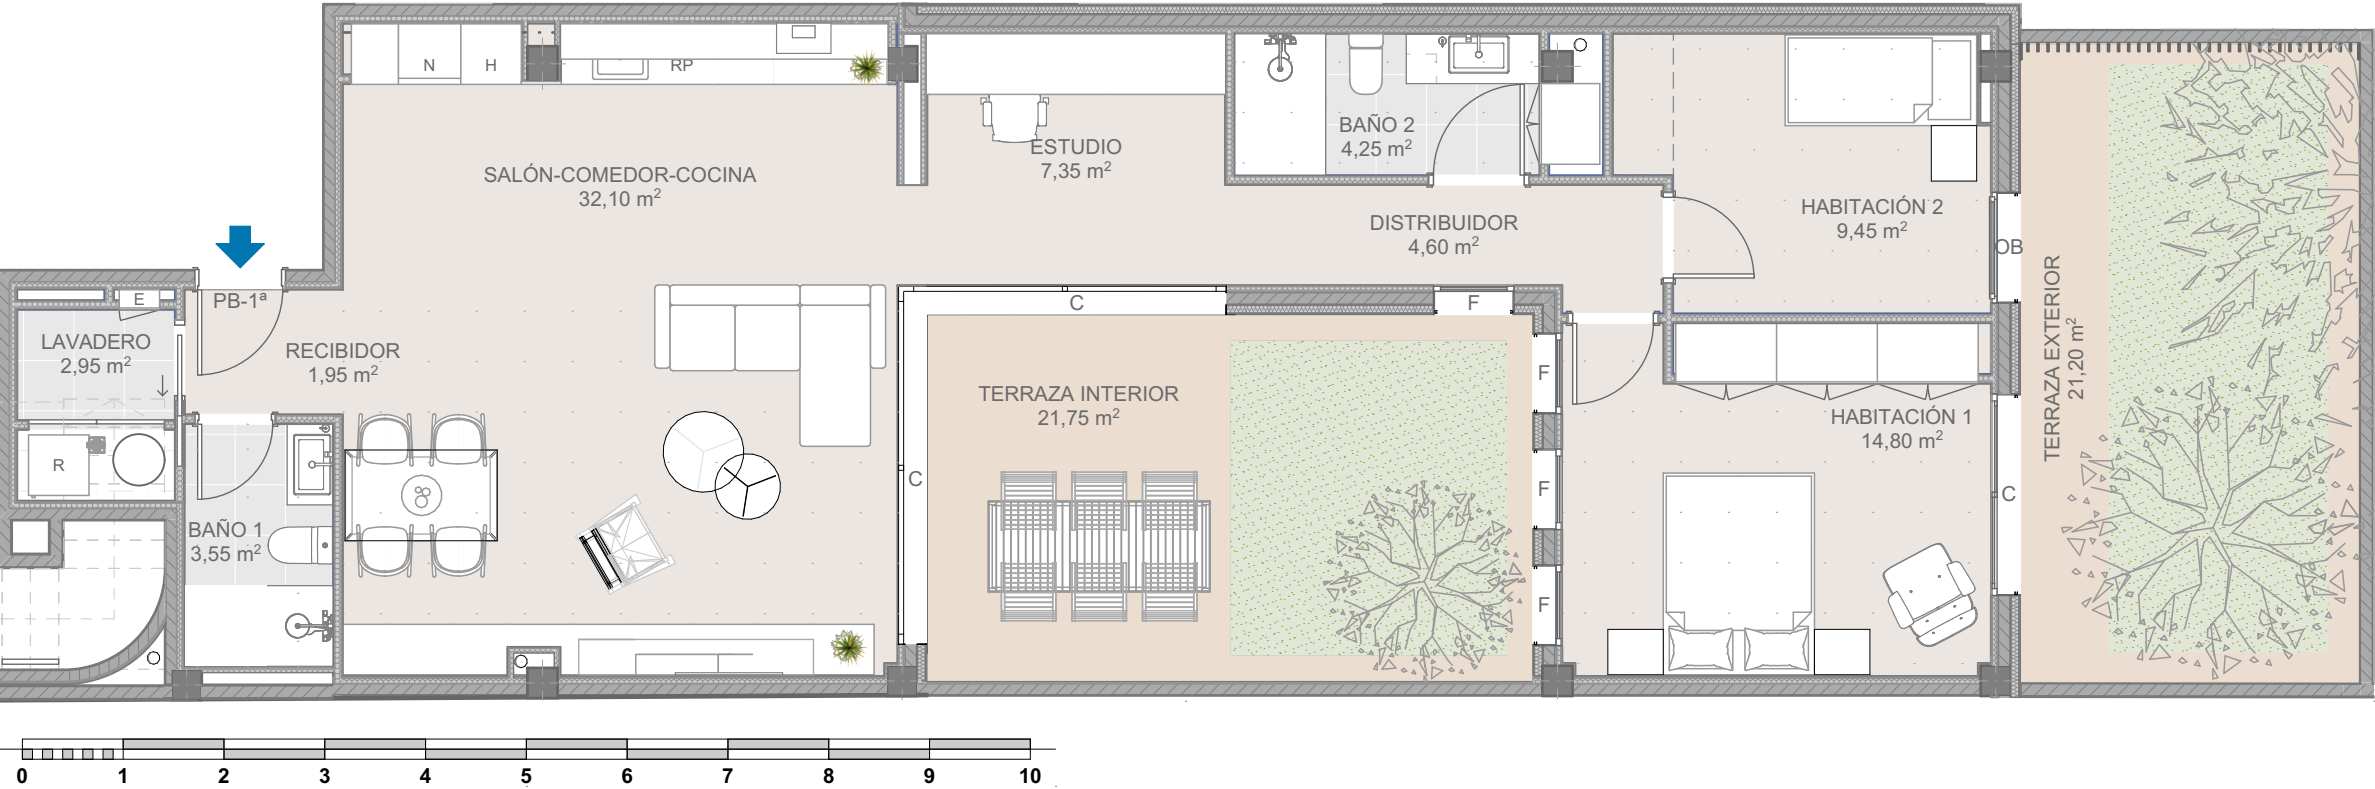


PLANTA BAJA PUERTA PRIMERA	
SUPERFICIES ÚTILES DE LA VIVIENDA	
	m²
RECIBIDOR	1,95
SALÓN-COMEDOR-COCINA	32,10
HABITACIÓN 1	14,80
HABITACIÓN 2	9,45
BAÑO 1	3,55
BAÑO 2	4,25
ESTUDIO	7,35
LAVADERO	2,95
DISTRIBUIDOR	4,60
PATIO INTERIOR	21,75
PATIO EXTERIOR	21,20
SUPERFICIE ÚTIL INTERIOR	81,00
SUPERFICIE ÚTIL EXTERIOR	42,95
SUPERFICIE ÚTIL TOTAL	123,95
SUPERFICIE CONSTRUIDA DE LA VIVIENDA	
	m²
SUPERFICIE CONSTRUIDA INTERIOR	100,55
SUPERFICIE CONSTRUIDA PATIOS	47,70

LEYENDA ABERTURAS:


- C = CORREDERA
F = FIJA
O = OSCILANTE
OB = OSCILOBATIENTE

LEYENDA ELECTRODOMÉSTICOS:

- E = CUADRO ELÉCTRICO
H = HORNO
N = NEVERA
R = LAVADORA
RP = LAVAVAJILLAS

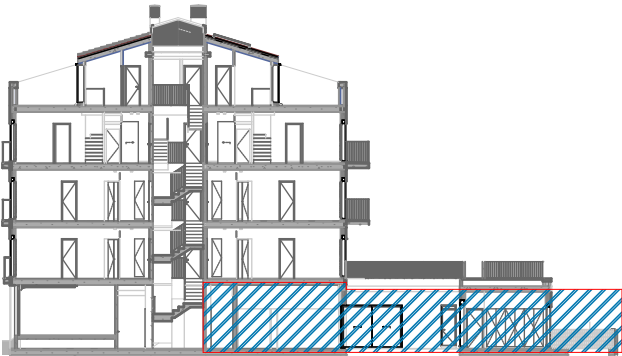

SECCIÓN

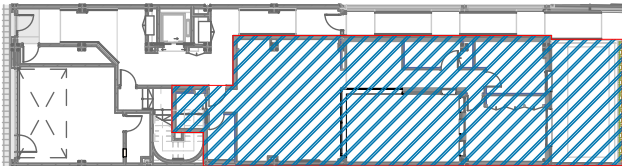

PLANTA BAJA

1:400

