


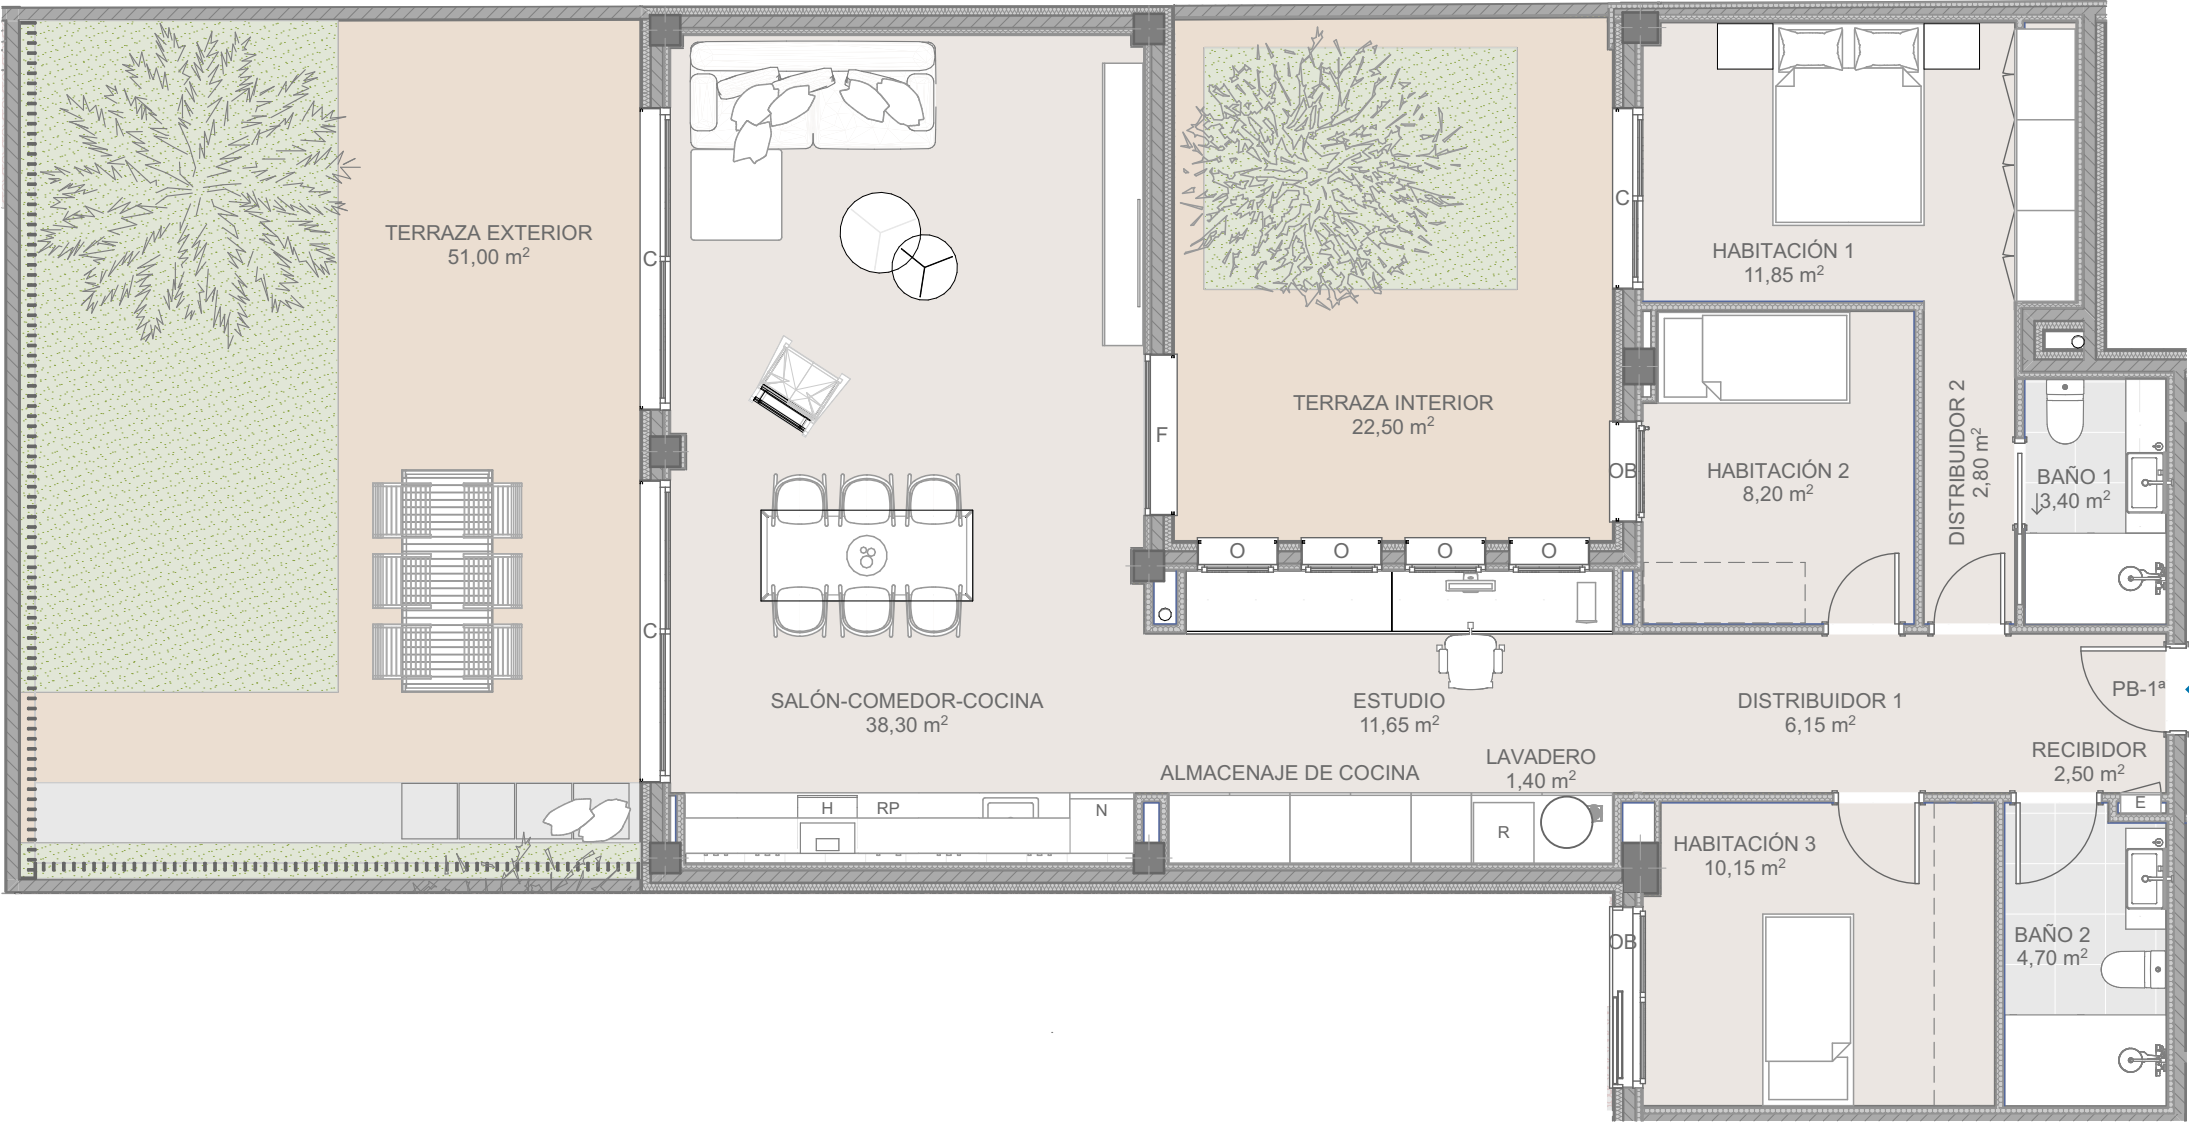


PLANTA BAJA PUERTA PRIMERA	
SUPERFICIES ÚTILES DE LA VIVIENDA	
	m²
RECIBIDOR	2,50
SALÓN-COMEDOR-COCINA	38,30
HABITACIÓN 1	11,85
HABITACIÓN 2	8,20
HABITACIÓN 3	10,15
BAÑO 1	3,40
BAÑO 2	4,70
ESTUDIO	11,65
LAVADERO	1,40
DISTRIBUIDOR 1	6,15
DISTRIBUIDOR 2	2,80
PATIO INTERIOR	22,50
PATIO EXTERIOR	51,00
SUPERFICIE ÚTIL INTERIOR	101,10
SUPERFICIE ÚTIL EXTERIOR	73,50
SUPERFICIE ÚTIL TOTAL	174,60
SUPERFICIE CONSTRUIDA DE LA VIVIENDA	
	m²
SUPERFICIE CONSTRUIDA INTERIOR	119,70
SUPERFICIE CONSTRUIDA PATIOS	77,30
SUPERFICIE CONSTRUIDA TOTAL	197,00

LEYENDA ABERTURAS:


C = CORREDERA
F = FIJA
O = OSCILANTE
OB = OSCIOBATIENTE

LEYENDA ELECTRODOMÉSTICOS:

E = CUADRO ELÉCTRICO
H = HORNO
N = NEVERA
R = LAVADORA
RP = LAVAVAJILLAS

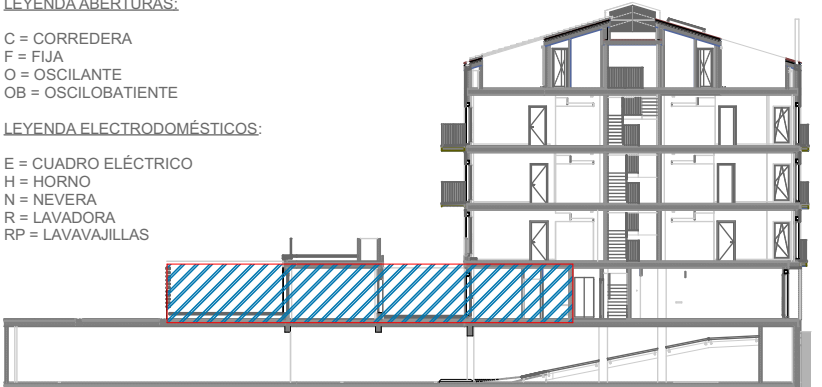

SECCIÓN

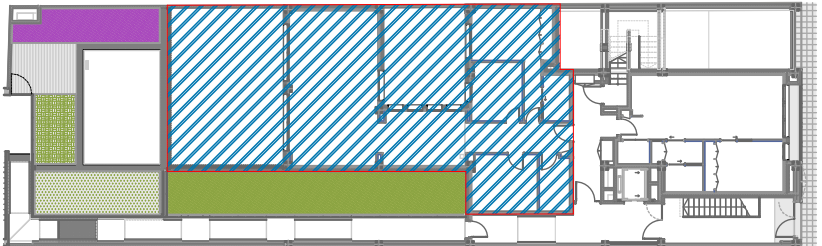

PLANTA BAJA



El presente documento tiene carácter informativo, careciendo éste de carácter contractual alguno. Sujeto a modificaciones de orden técnico, jurídico o comercial de la dirección facultativa o autoridad competente. Queda prohibida cualquier utilización y/o reproducción de cualquier imagen, texto o logotipo sin el consentimiento expreso de la empresa. Mobiliario y objetos de decoración no incluidos.