


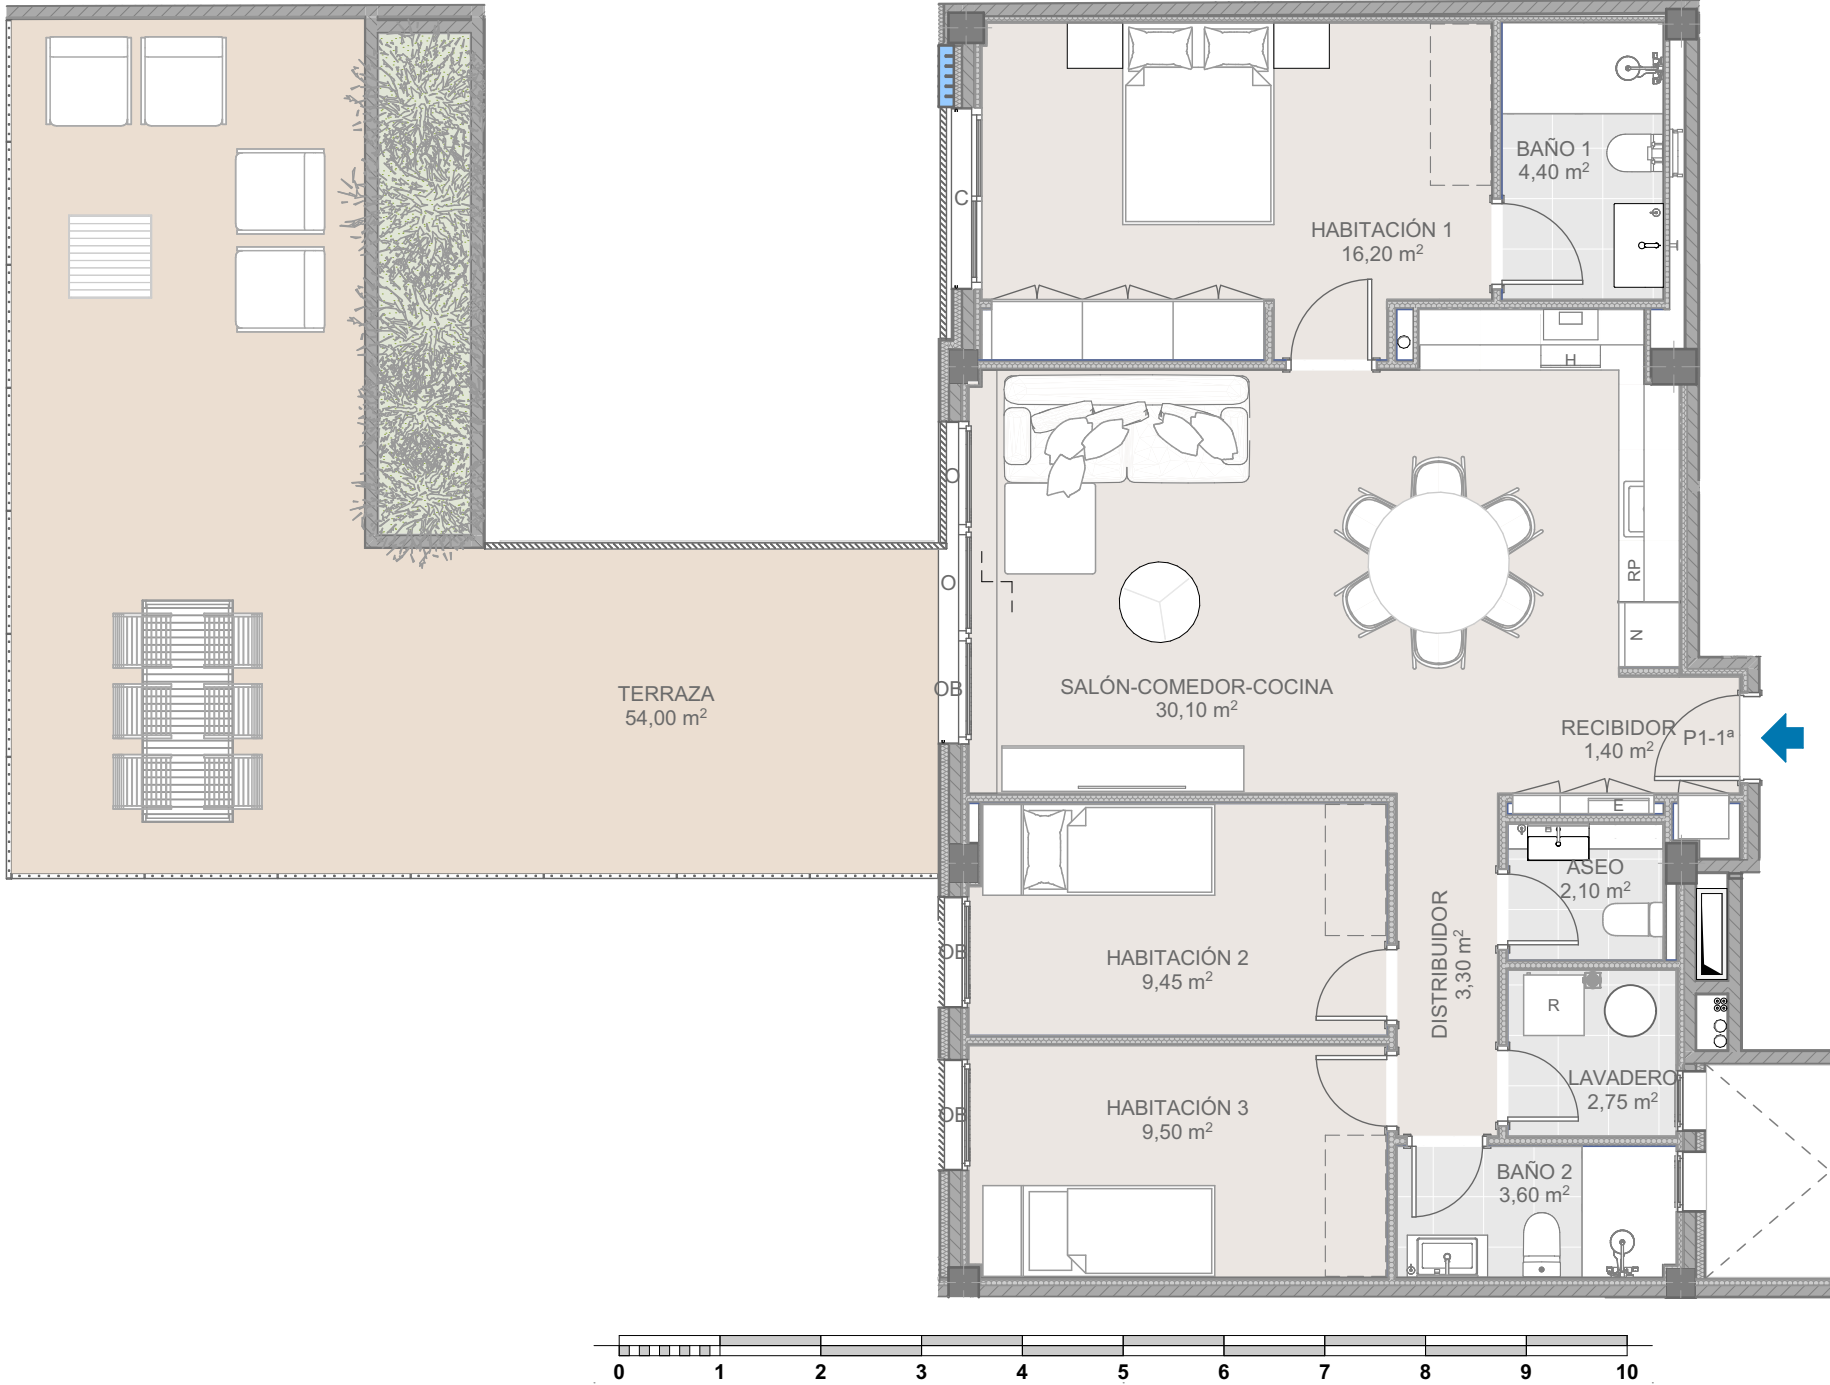

PLANTA PRIMERA PUERTA PRIMERA	
SUPERFICIES ÚTILES DE LA VIVIENDA	
	m²
RECIBIDOR	1,40
SALÓN-COMEDOR-COCINA	30,10
HABITACIÓN 1	16,20
HABITACIÓN 2	9,45
HABITACIÓN 3	9,50
BAÑO 1	4,40
BAÑO 2	3,60
ASEO	2,10
LAVADERO	2,75
DISTRIBUIDOR	3,30
TERRAZA	54,00
SUPERFICIE ÚTIL INTERIOR	82,80
SUPERFICIE ÚTIL EXTERIOR	54,00
SUPERFICIE ÚTIL TOTAL	136,80
SUPERFICIE CONSTRUIDA DE LA VIVIENDA	
	m²
SUPERFICIE CONSTRUIDA INTERIOR	98,05
SUPERFICIE CONSTRUIDA TERRAZA	61,80
SUPERFICIE CONSTRUIDA TOTAL	159,85



LEYENDA ABERTURAS:

C = CORREDERA
F = FIJA
O = OSCILANTE
OB = OSCIOBATIENTE

LEYENDA ELECTRODOMÉSTICOS:

E = CUADRO ELÉCTRICO
H = HORNO
N = NEVERA
R = LAVADORA
RP = LAVAVAJILLAS

