


PLANTA SÓTANO APARCAMIENTO	
SUPERFICIES ÚTILES	m ²
PLAZA 1	12,55

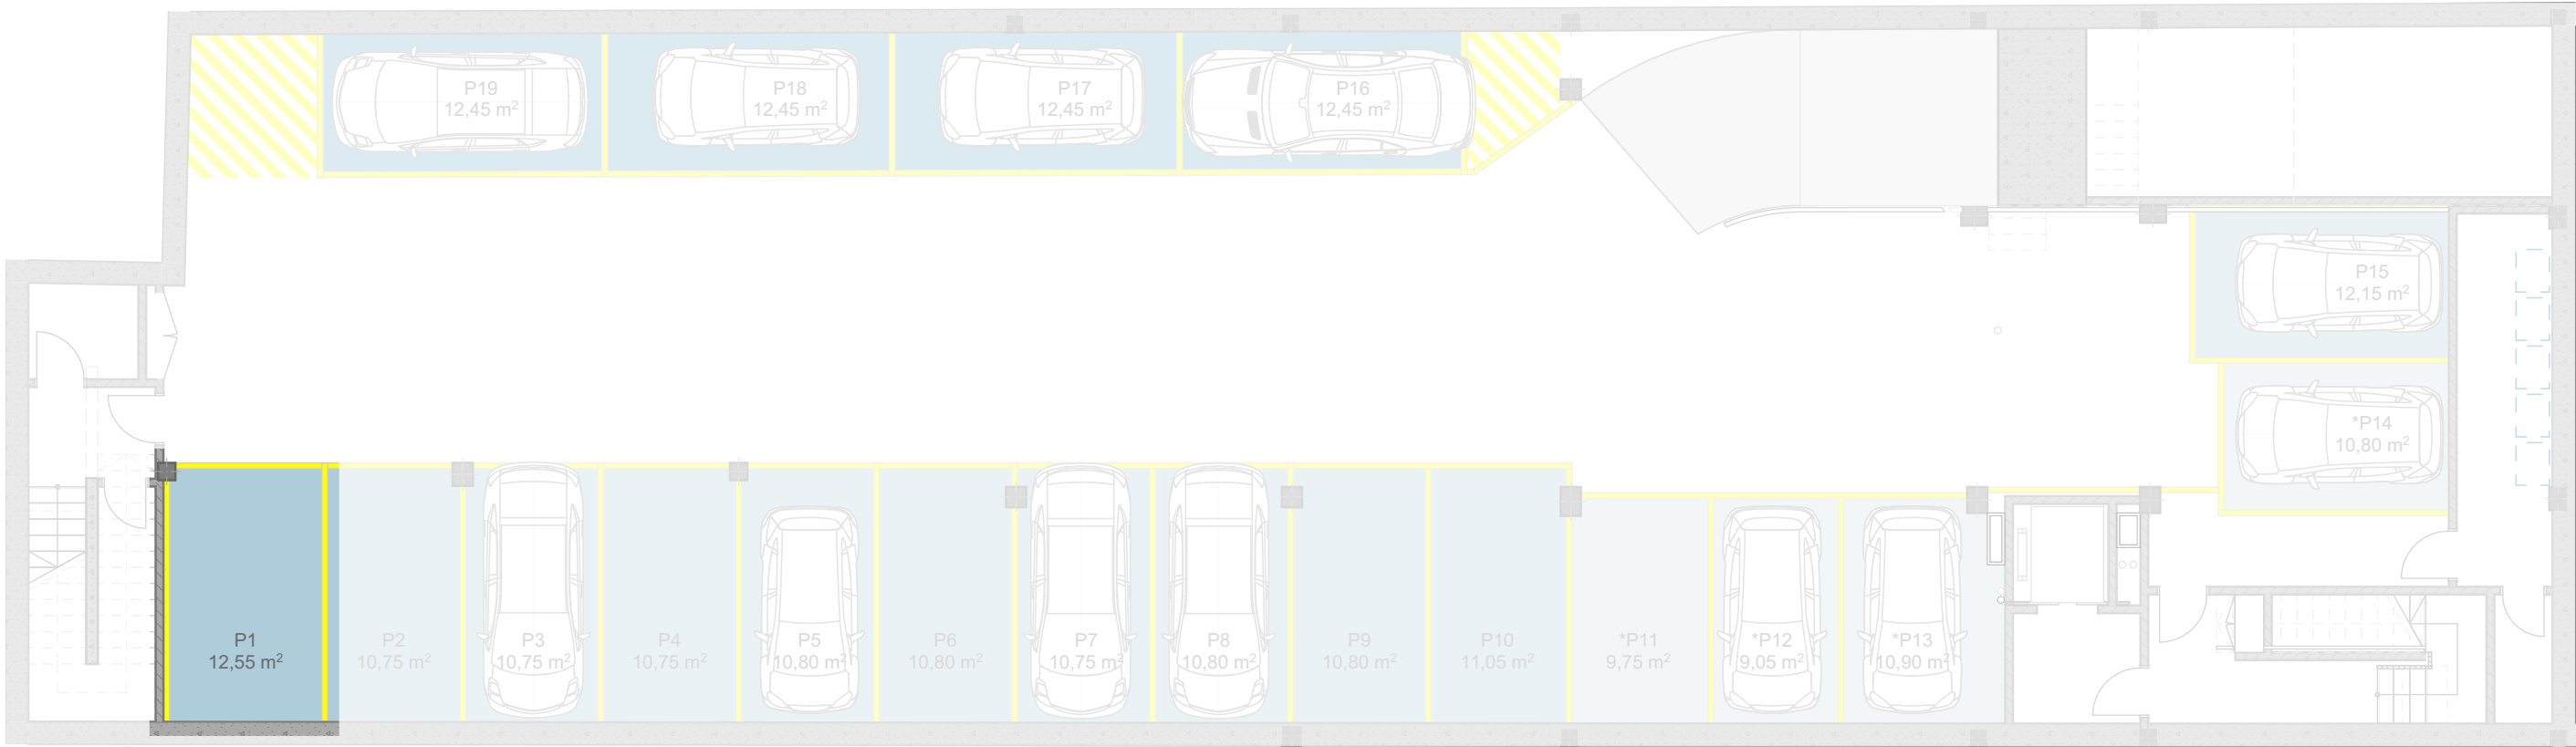

PLANTA SÓTANO

1:120

