

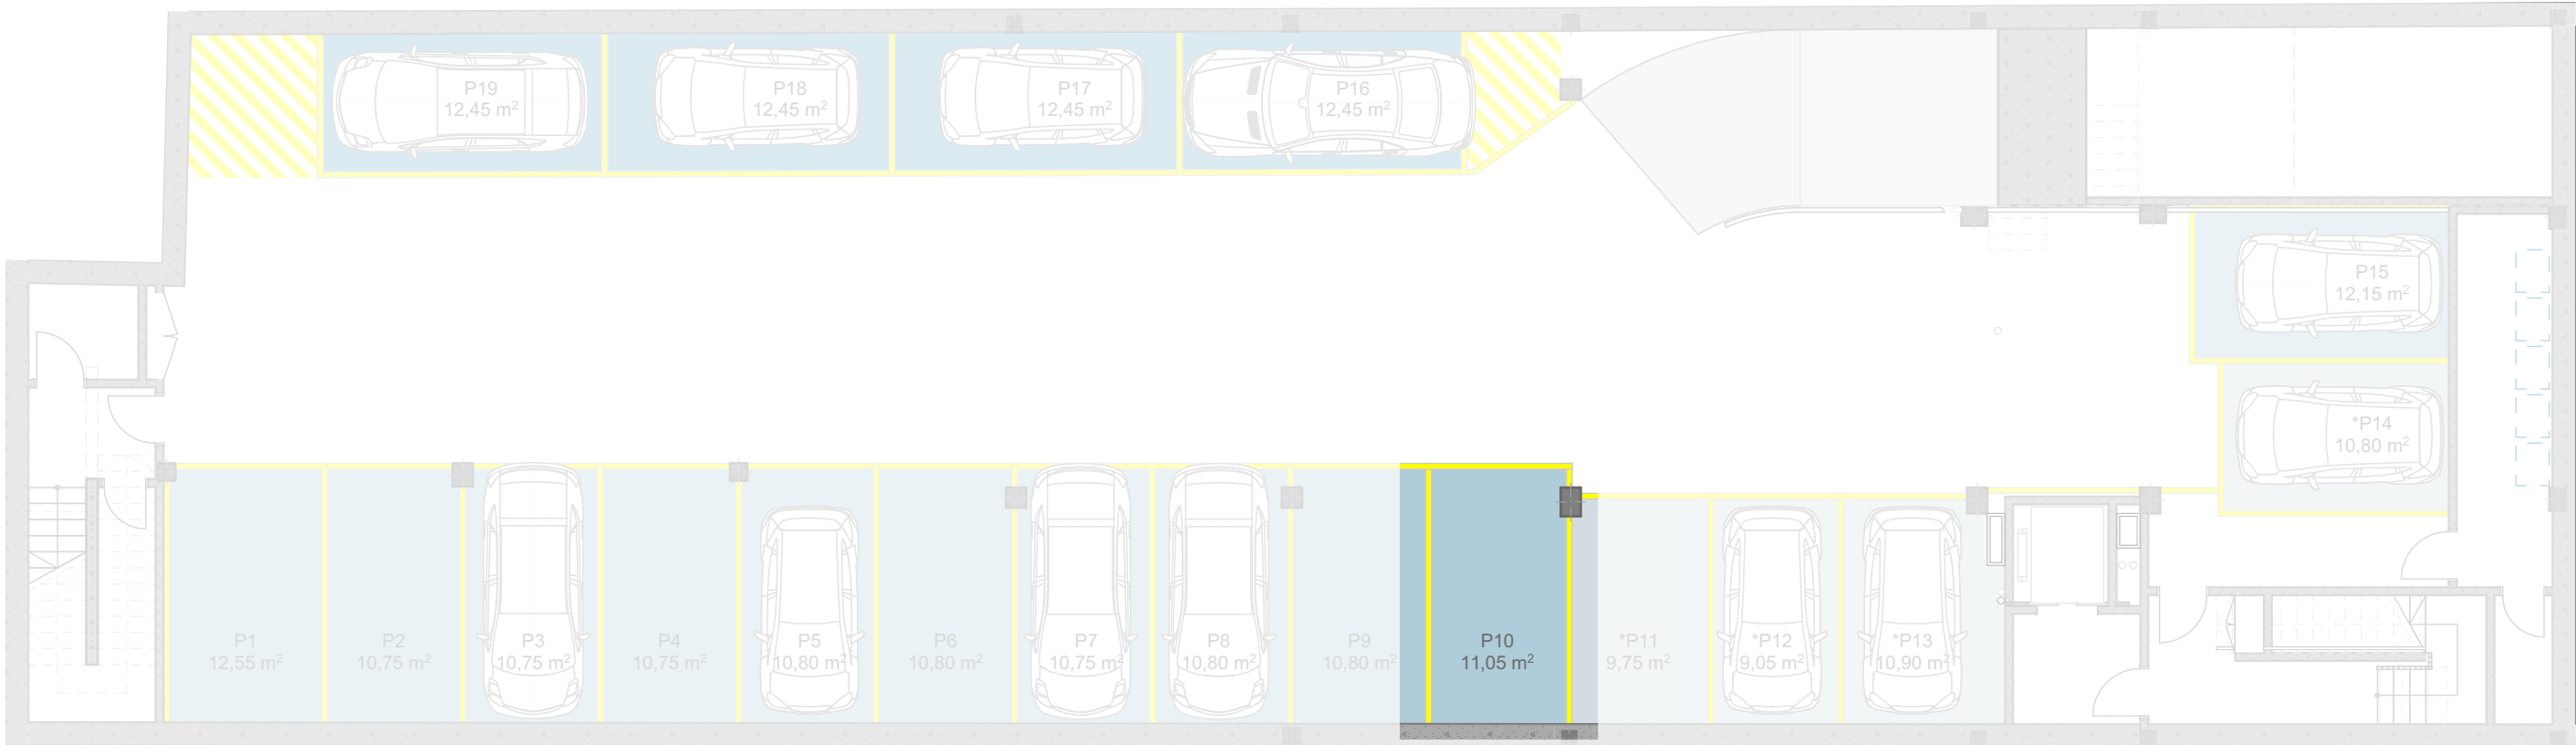


PLANTA SÓTANO APARCAMIENTO	
SUPERFICIES ÚTILES	
	m ²
PLAZA 10	11,05

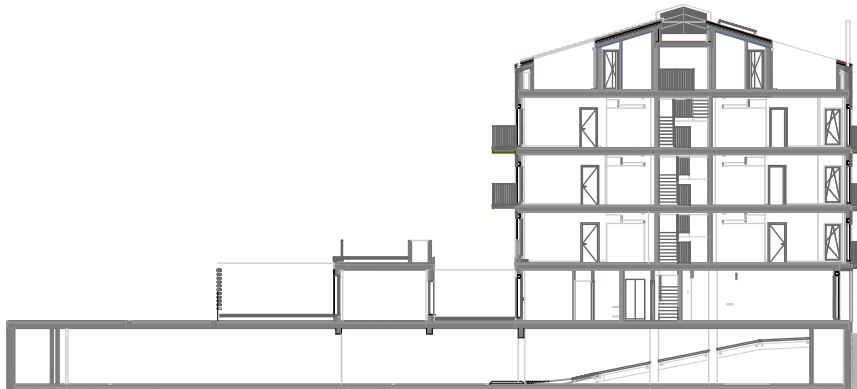


PLANTA SÓTANO

1:120

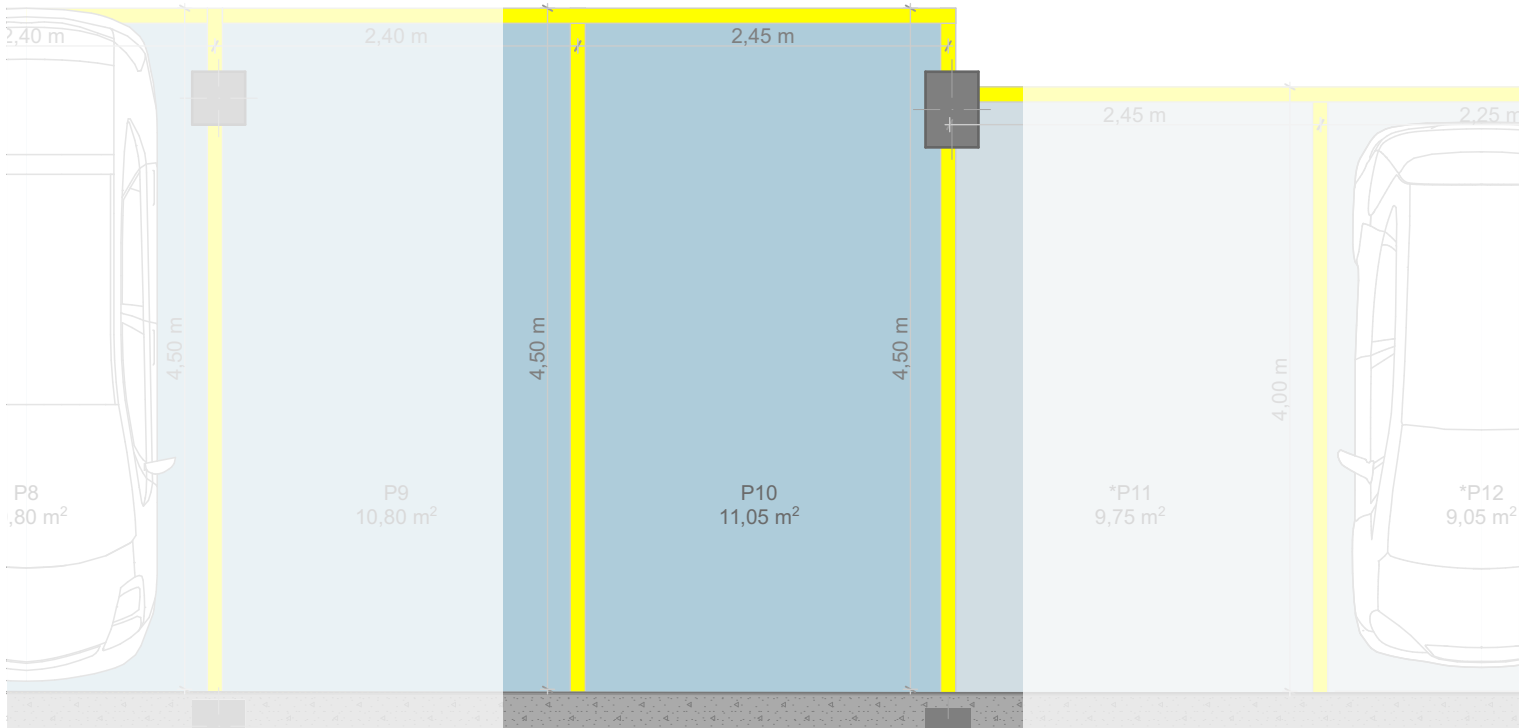

SECCIÓN

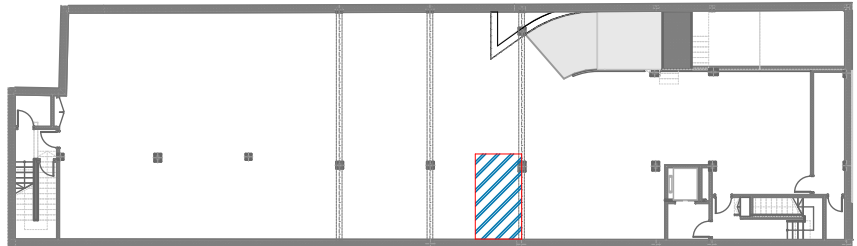

PLANTA SÓTANO

