

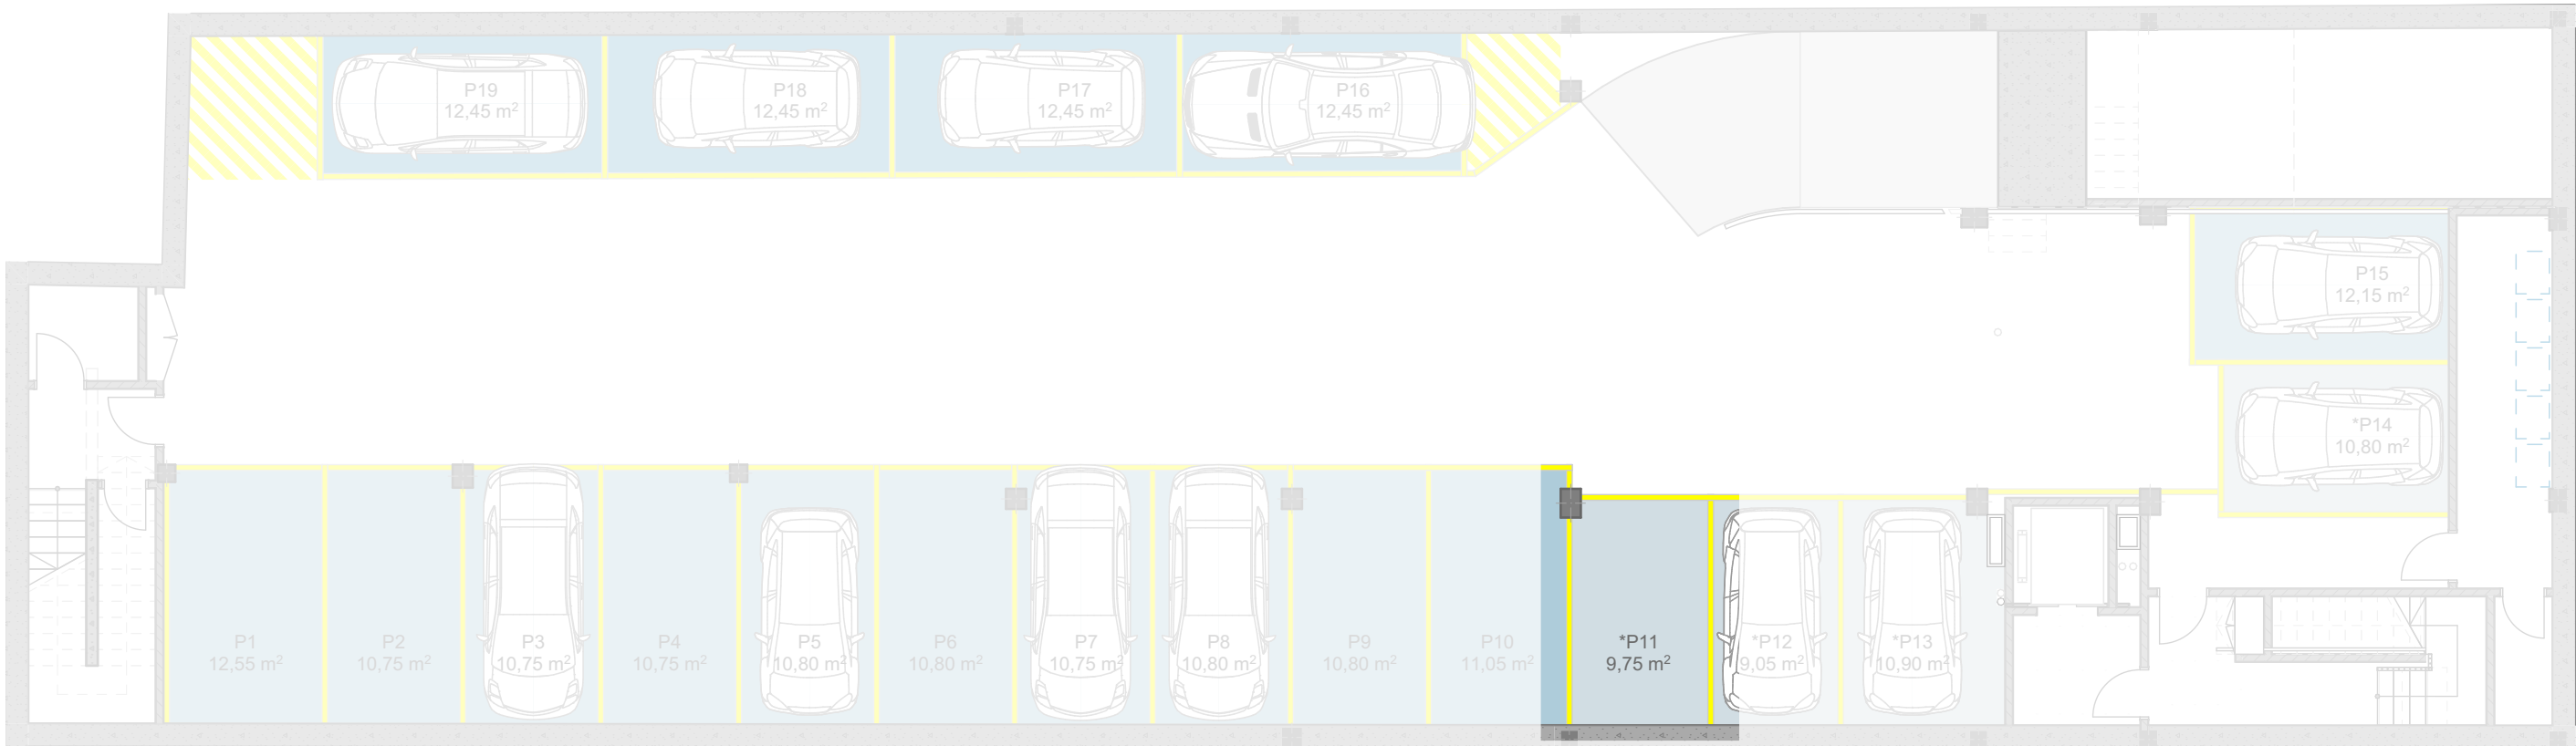
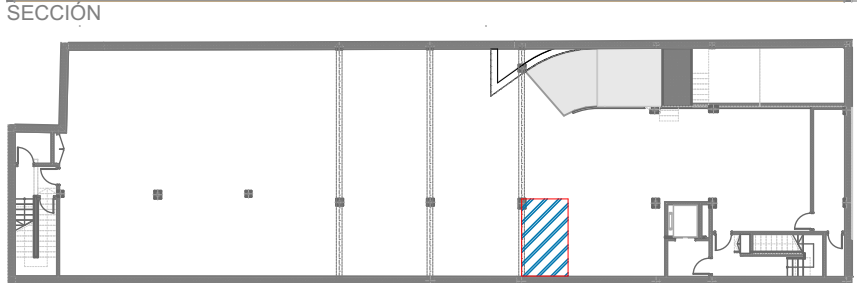


PLANTA SÓTANO APARCAMIENTO	
SUPERFICIES ÚTILES	m²
PLAZA 11	9,75

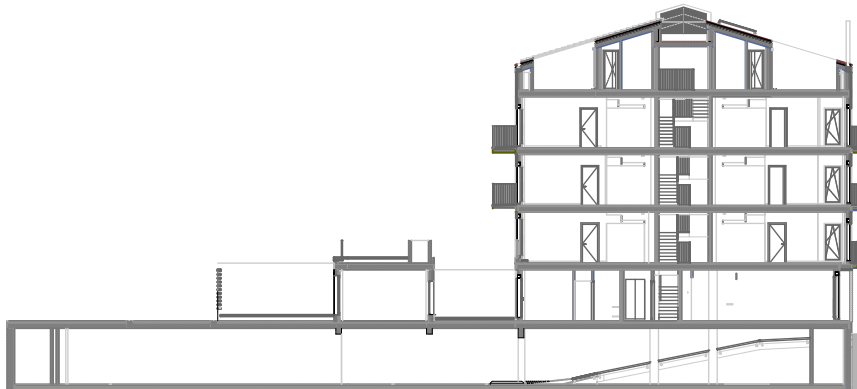

PLANTA SÓTANO

1:120

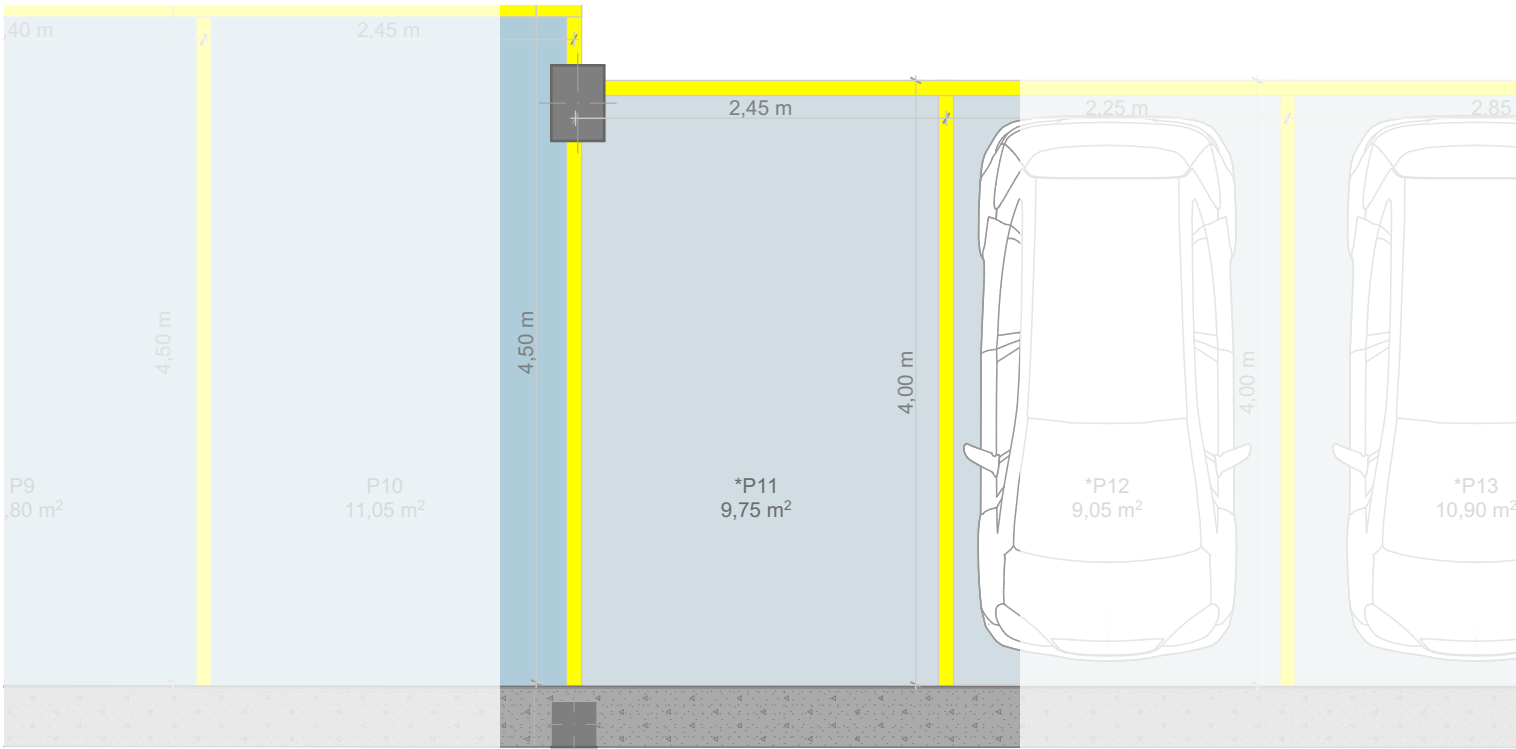

PLANTA SÓTANO

