


PLANTA SÓTANO APARCAMIENTO	
SUPERFICIES ÚTILES	m ²
PLAZA 15	12,15

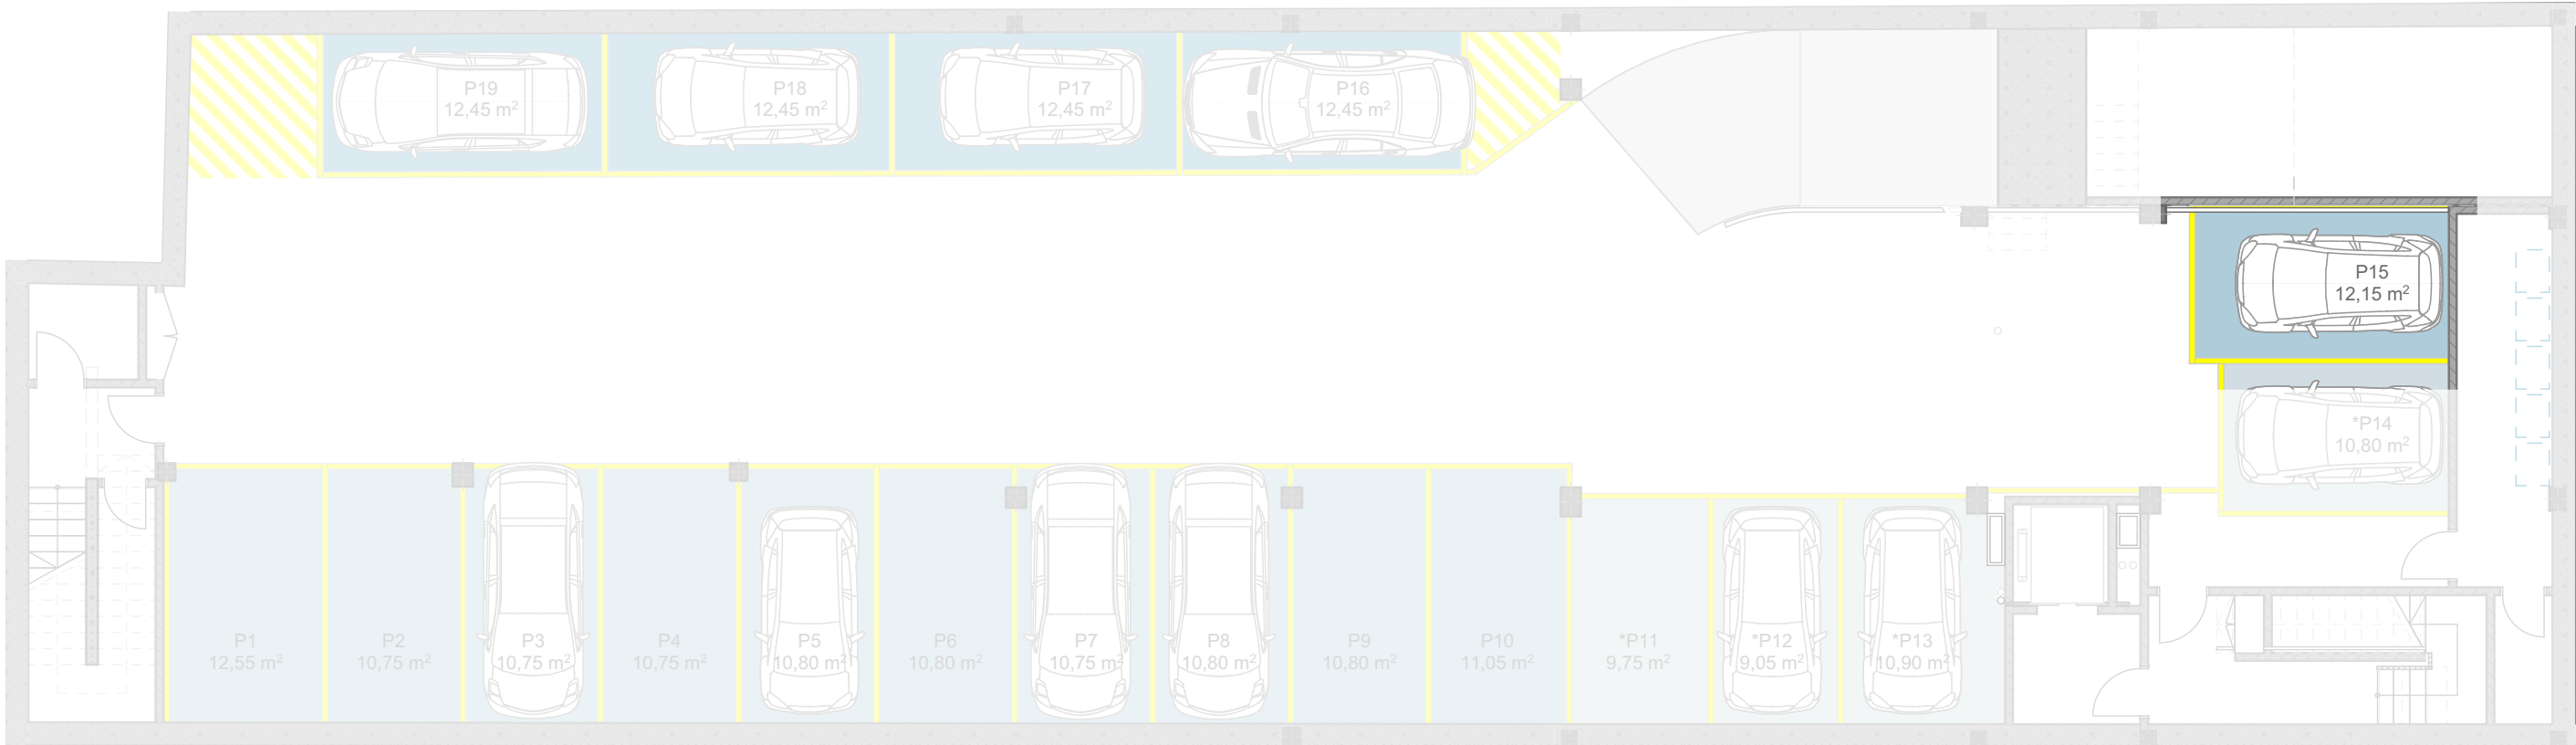

PLANTA SÓTANO

1:120

