

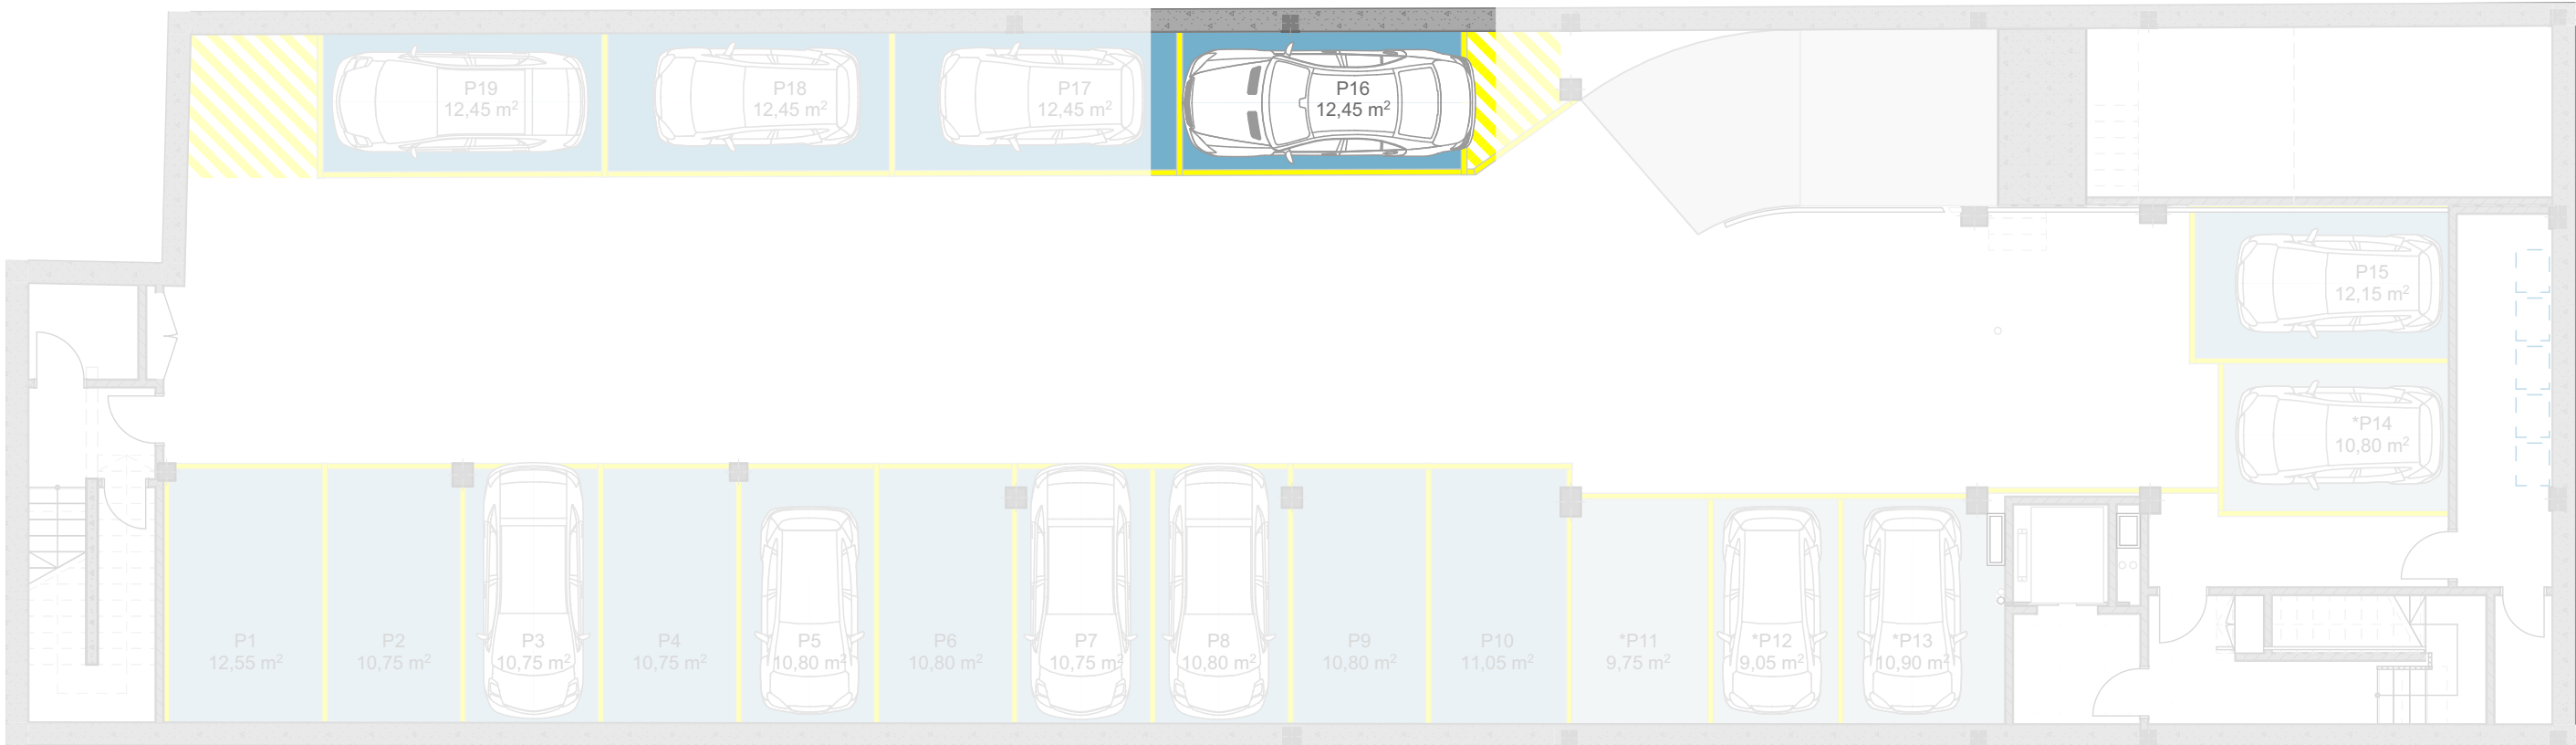
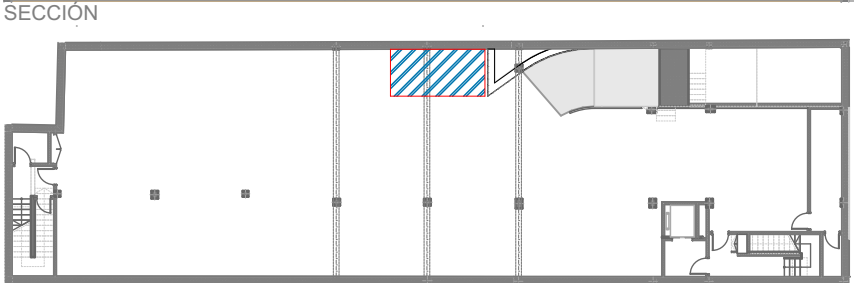


PLANTA SÓTANO APARCAMIENTO	
SUPERFICIES ÚTILES	m ²
PLAZA 16	12,45

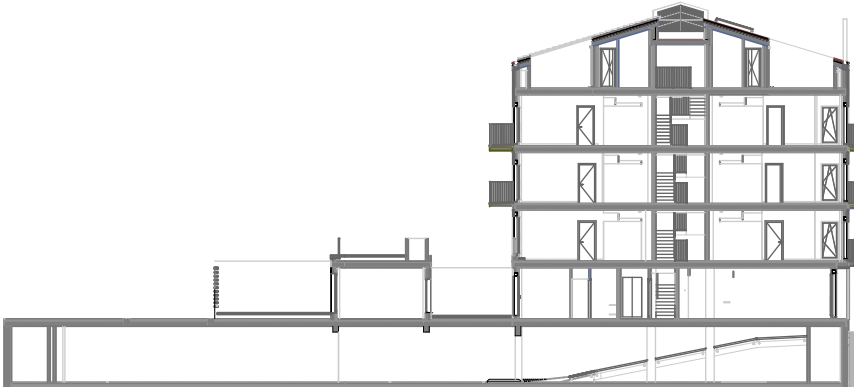

PLANTA SÓTANO

1:120

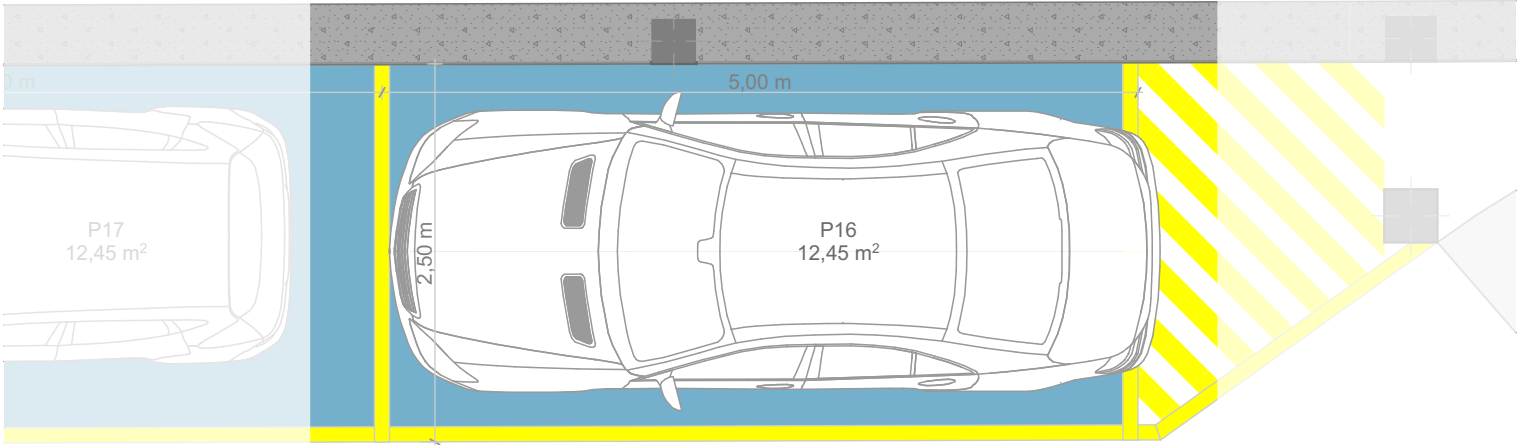

PLANTA SÓTANO

