


PLANTA SÓTANO APARCAMIENTO	
SUPERFICIES ÚTILES	m ²
PLAZA 19	12,45

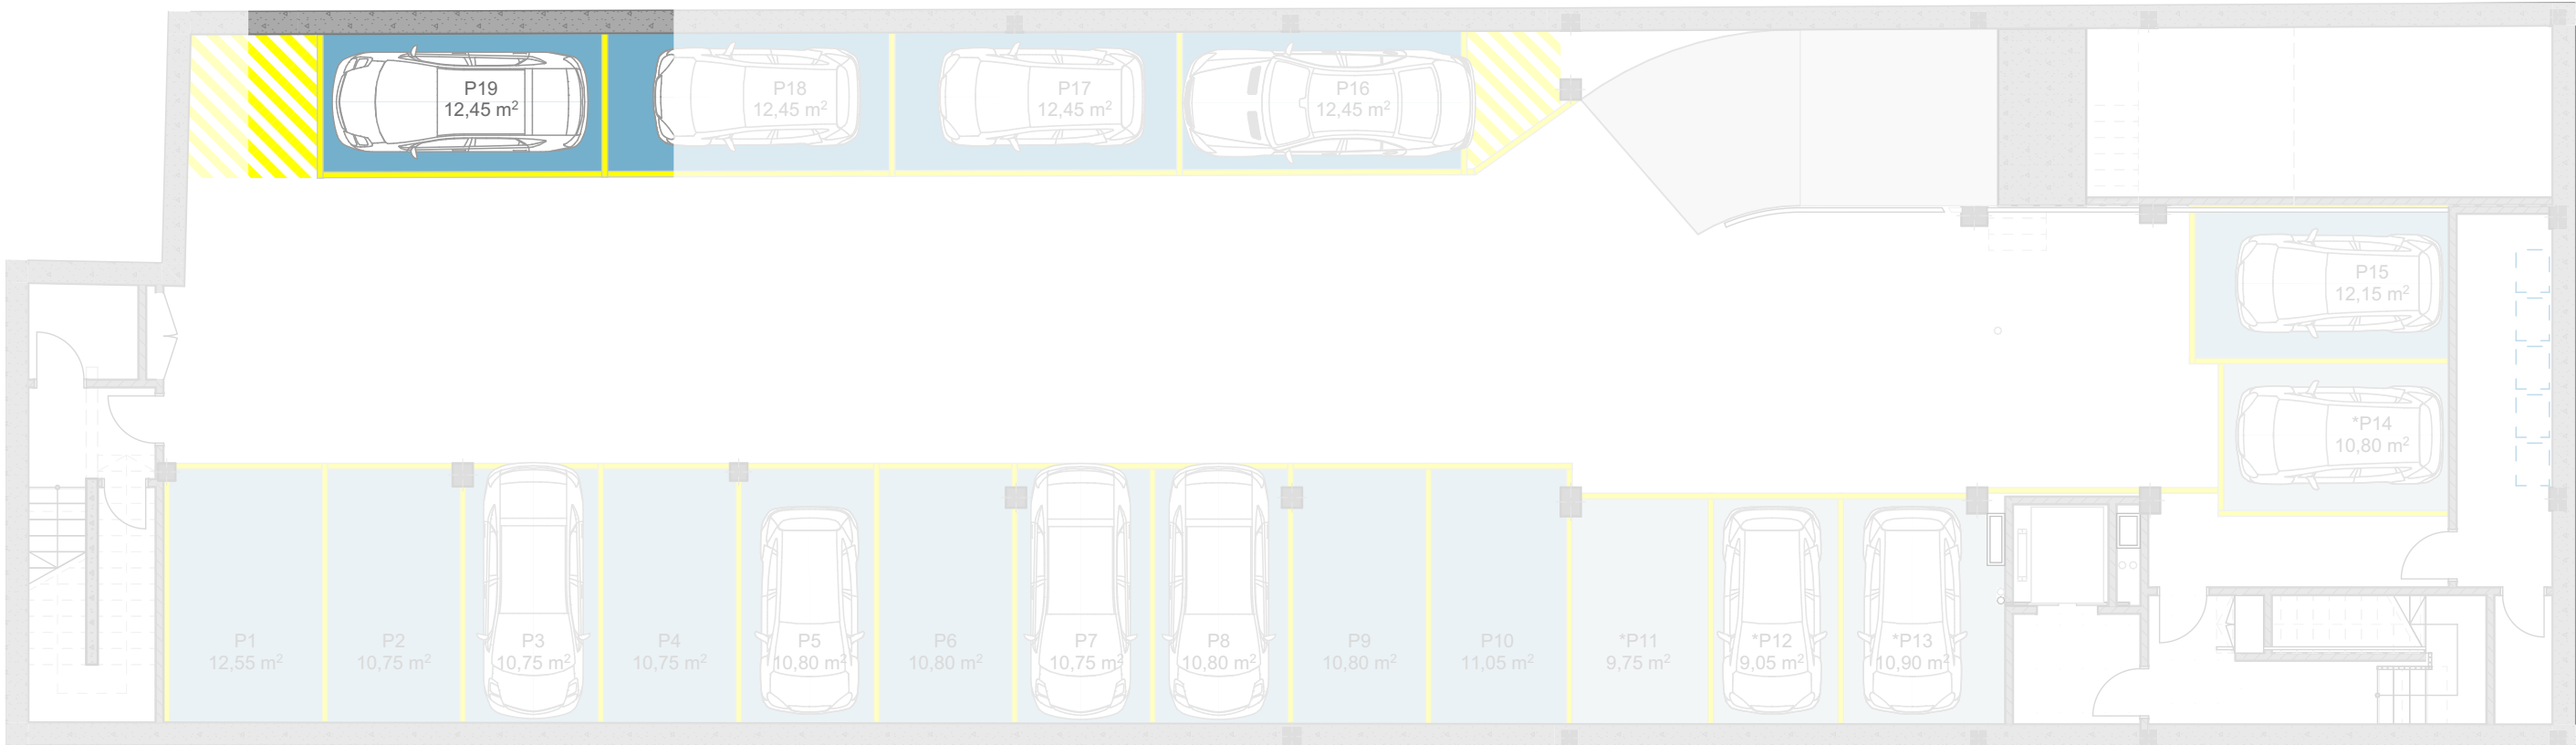

PLANTA SÓTANO

1:120

