

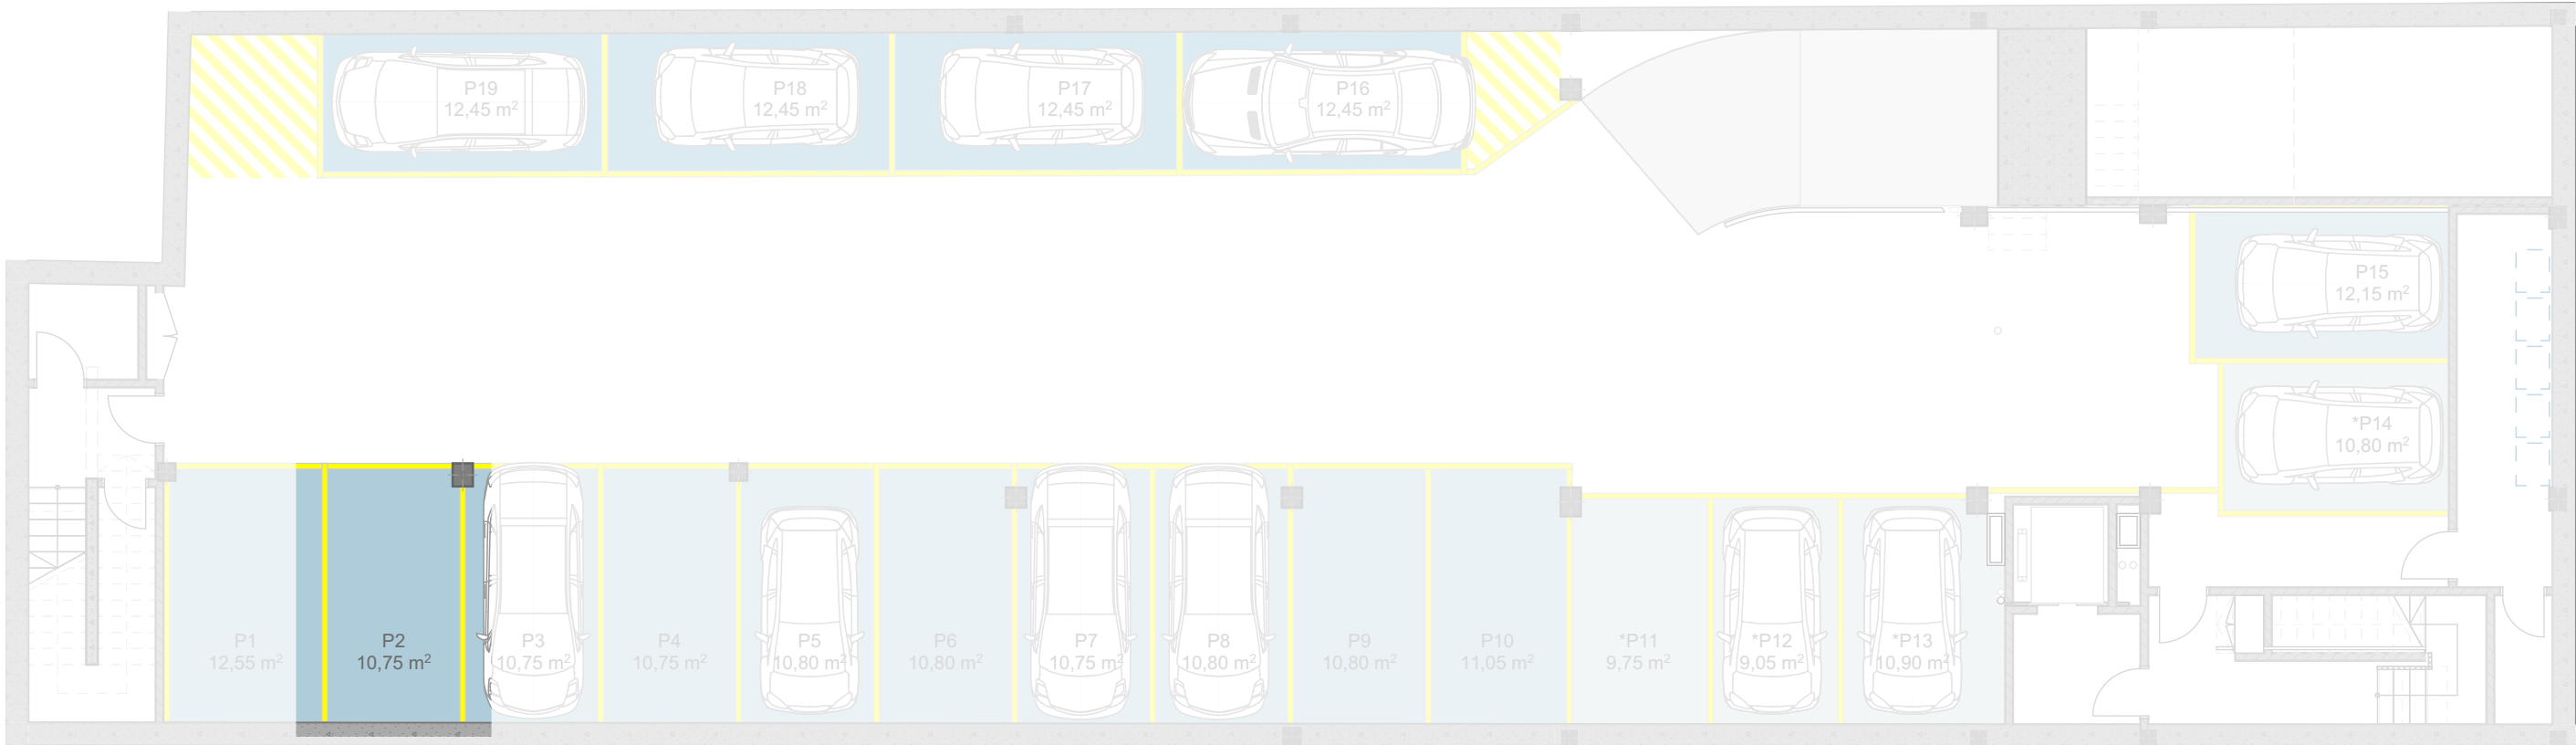
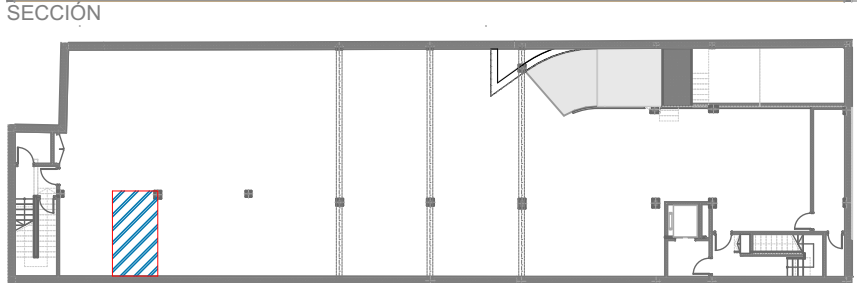


PLANTA SÓTANO APARCAMIENTO	
SUPERFICIES ÚTILES	m ²
PLAZA 2	10,75

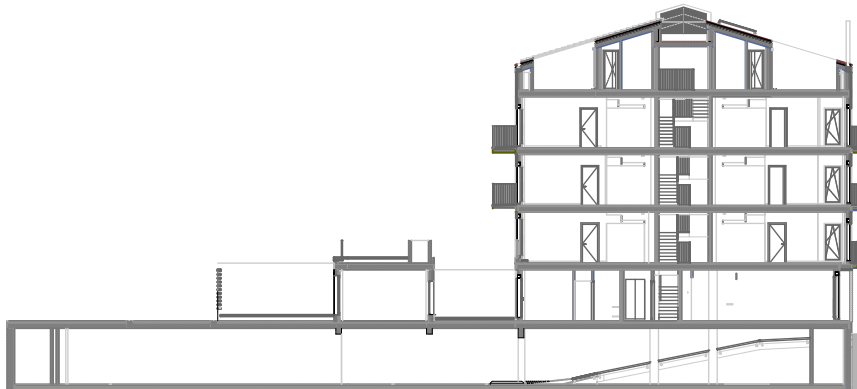

PLANTA SÓTANO

1:120

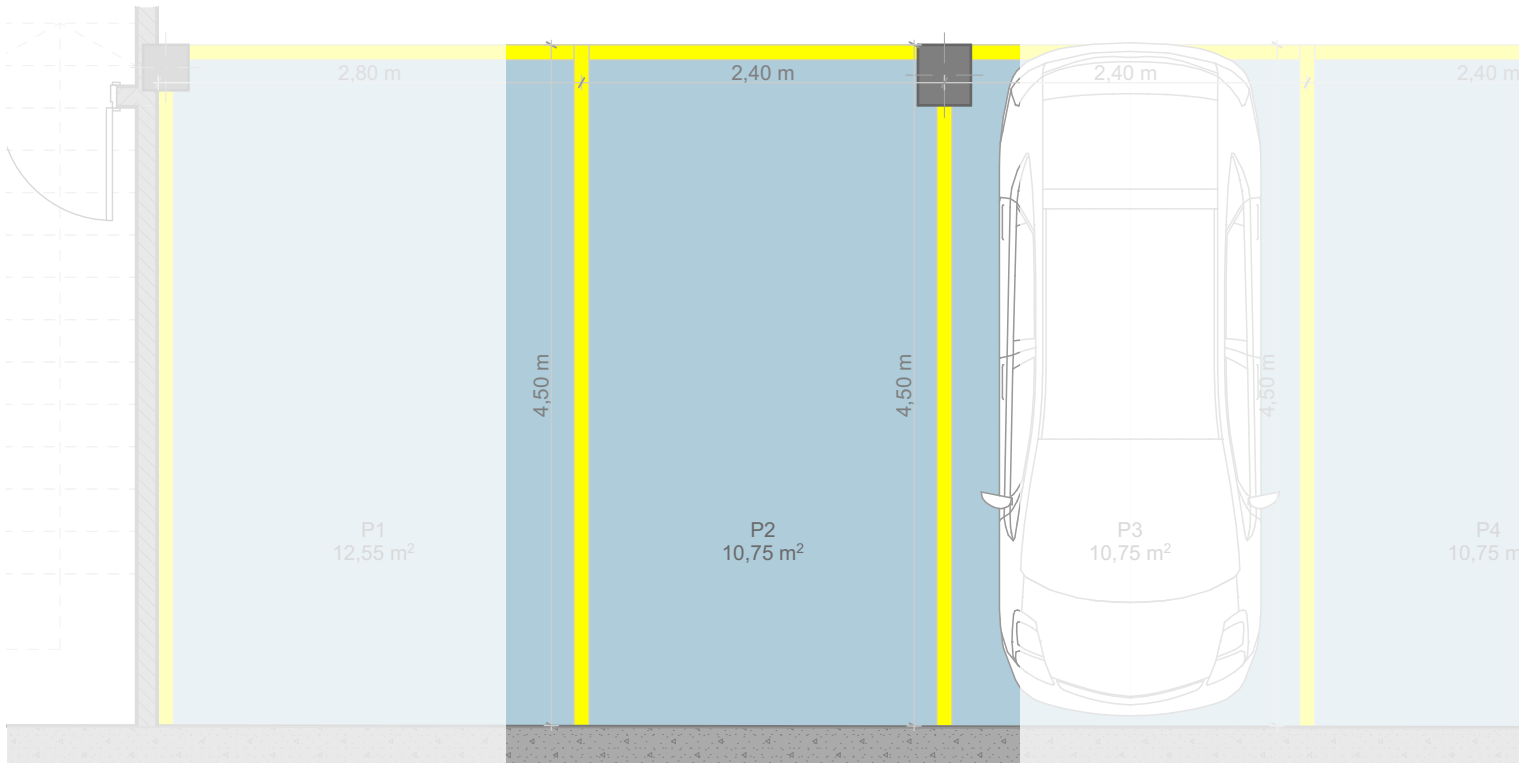

PLANTA SÓTANO

