

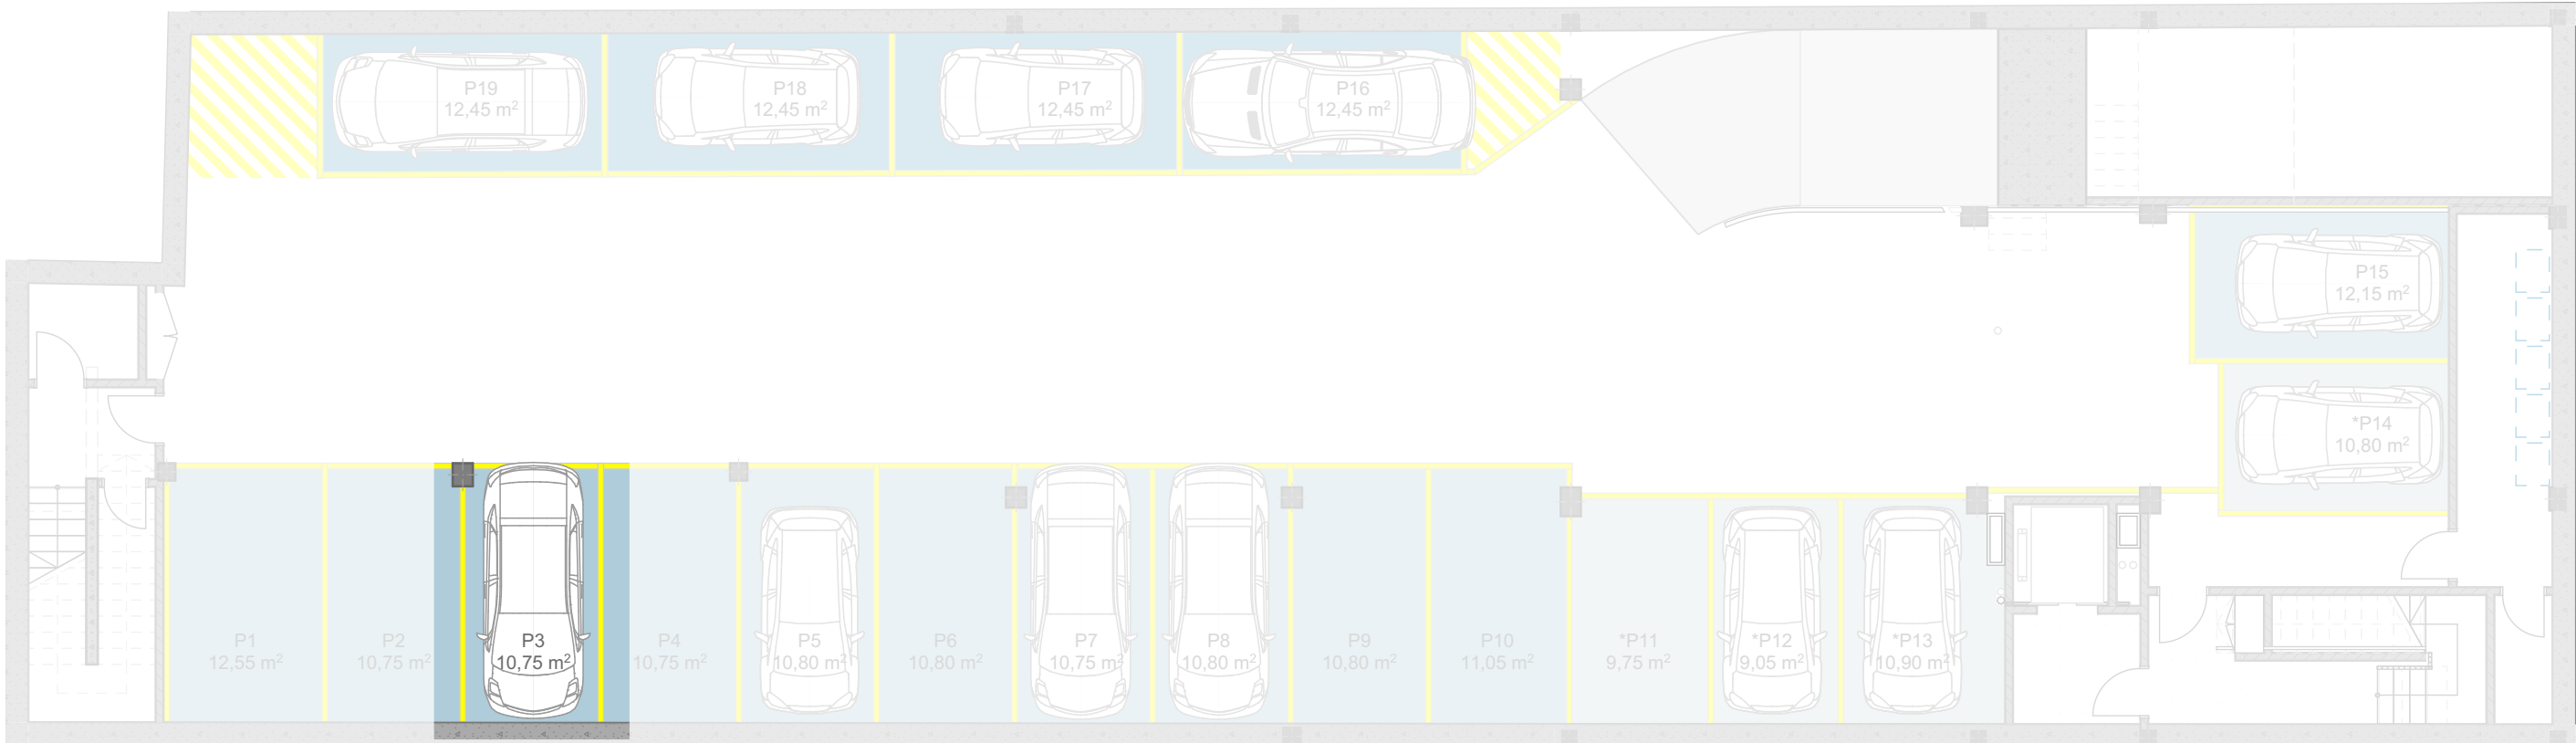


PLANTA SÓTANO APARCAMIENTO	
SUPERFICIES ÚTILES	m ²
PLAZA 3	10,75

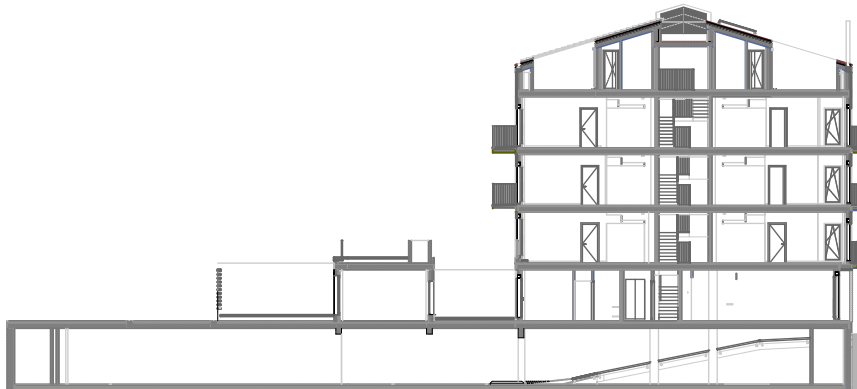


PLANTA SÓTANO

1:120

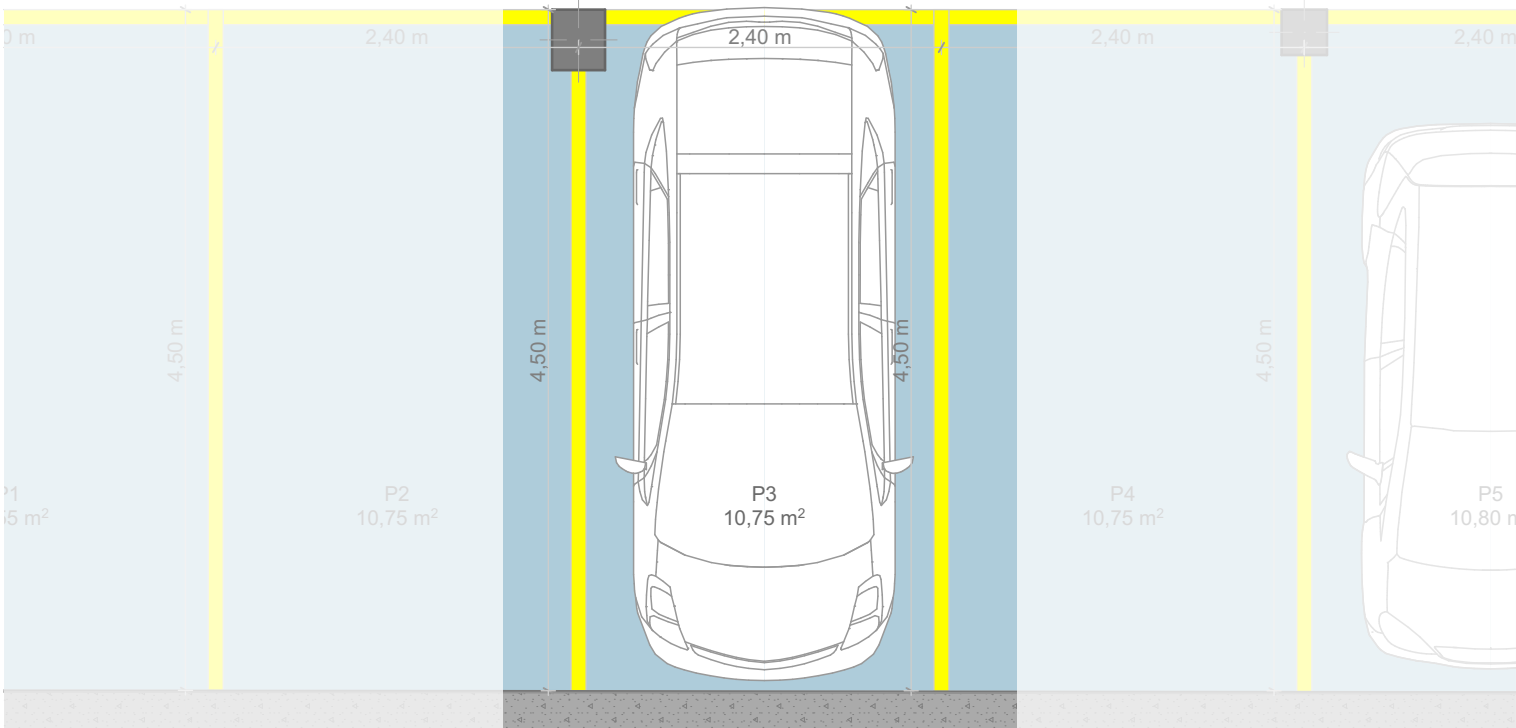

SECCIÓN

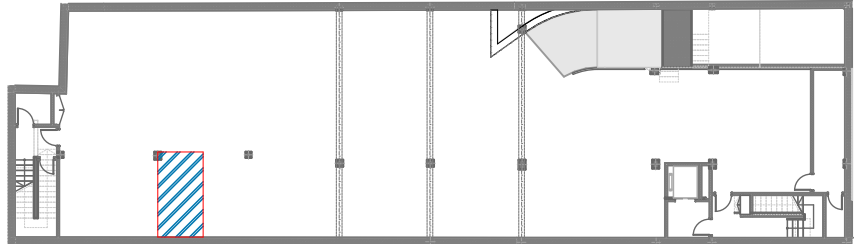

PLANTA SÓTANO

