

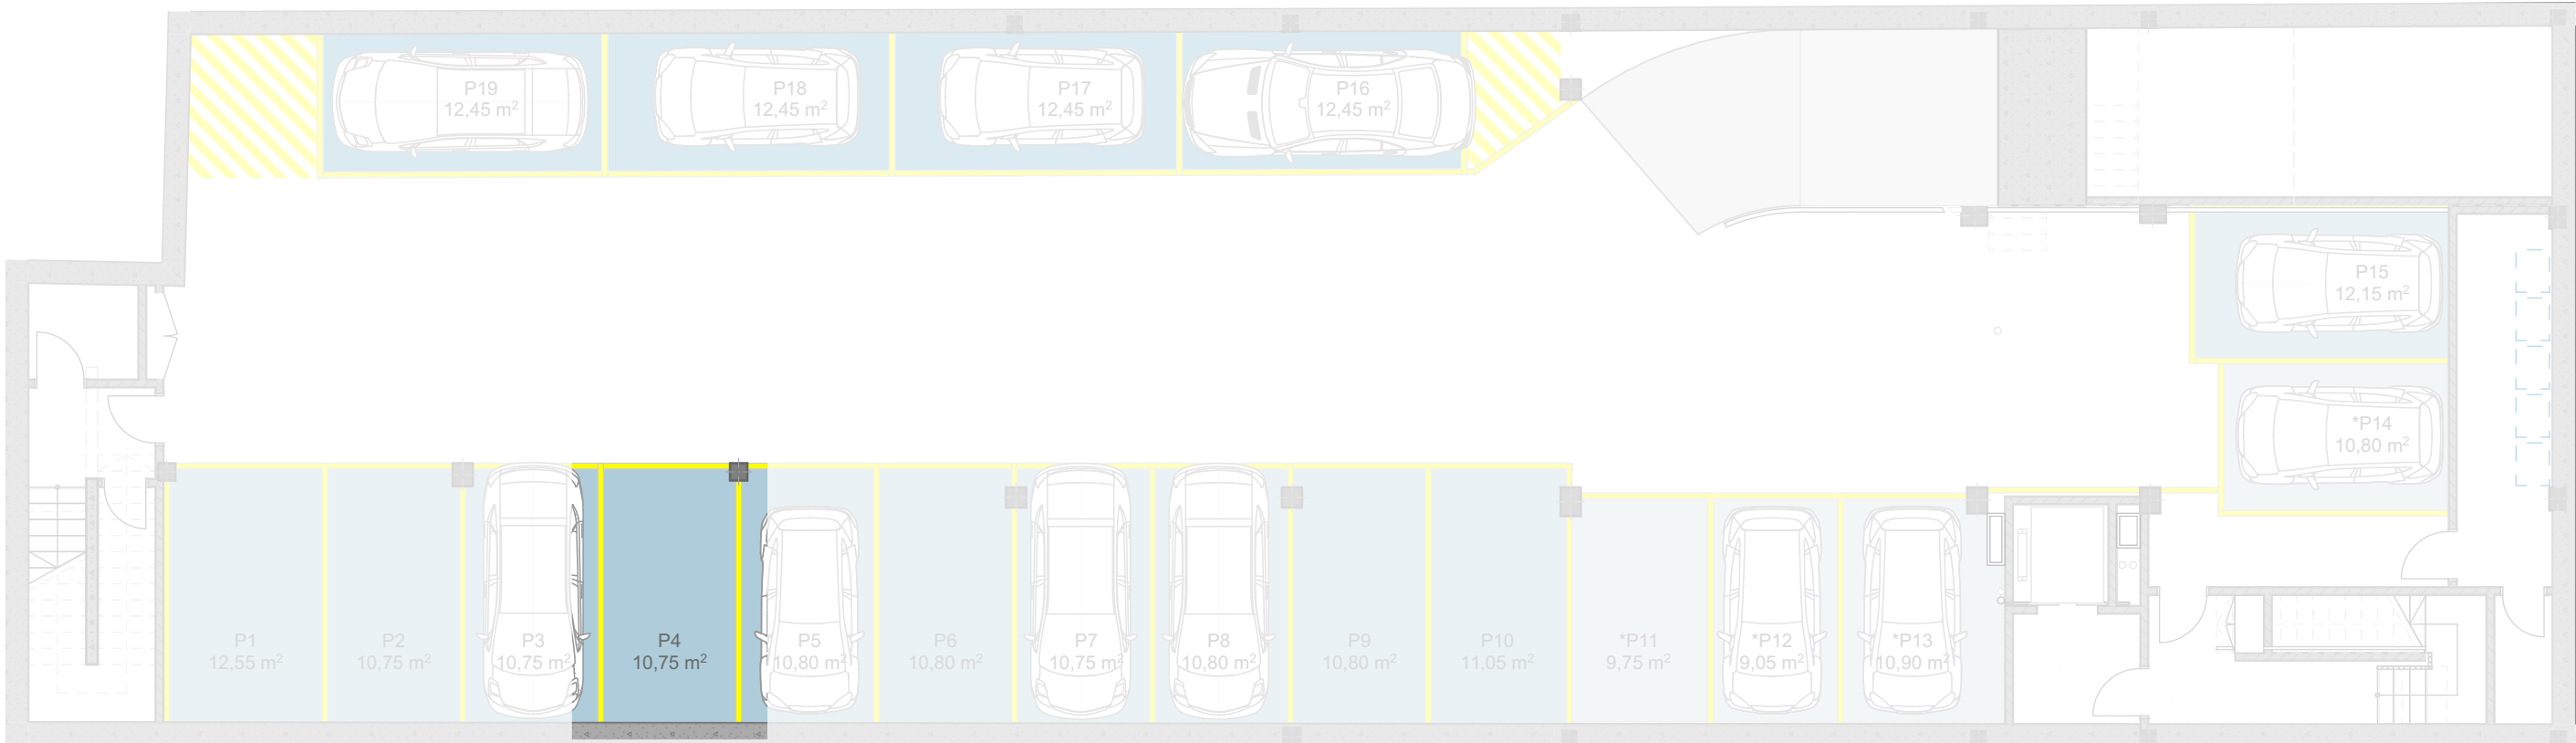


PLANTA SÓTANO APARCAMIENTO	
SUPERFICIES ÚTILES	m²
PLAZA 4	10,75

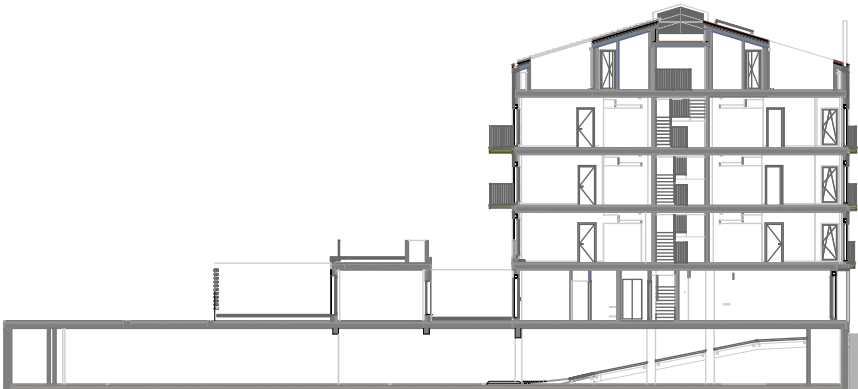


PLANTA SÓTANO

1:120

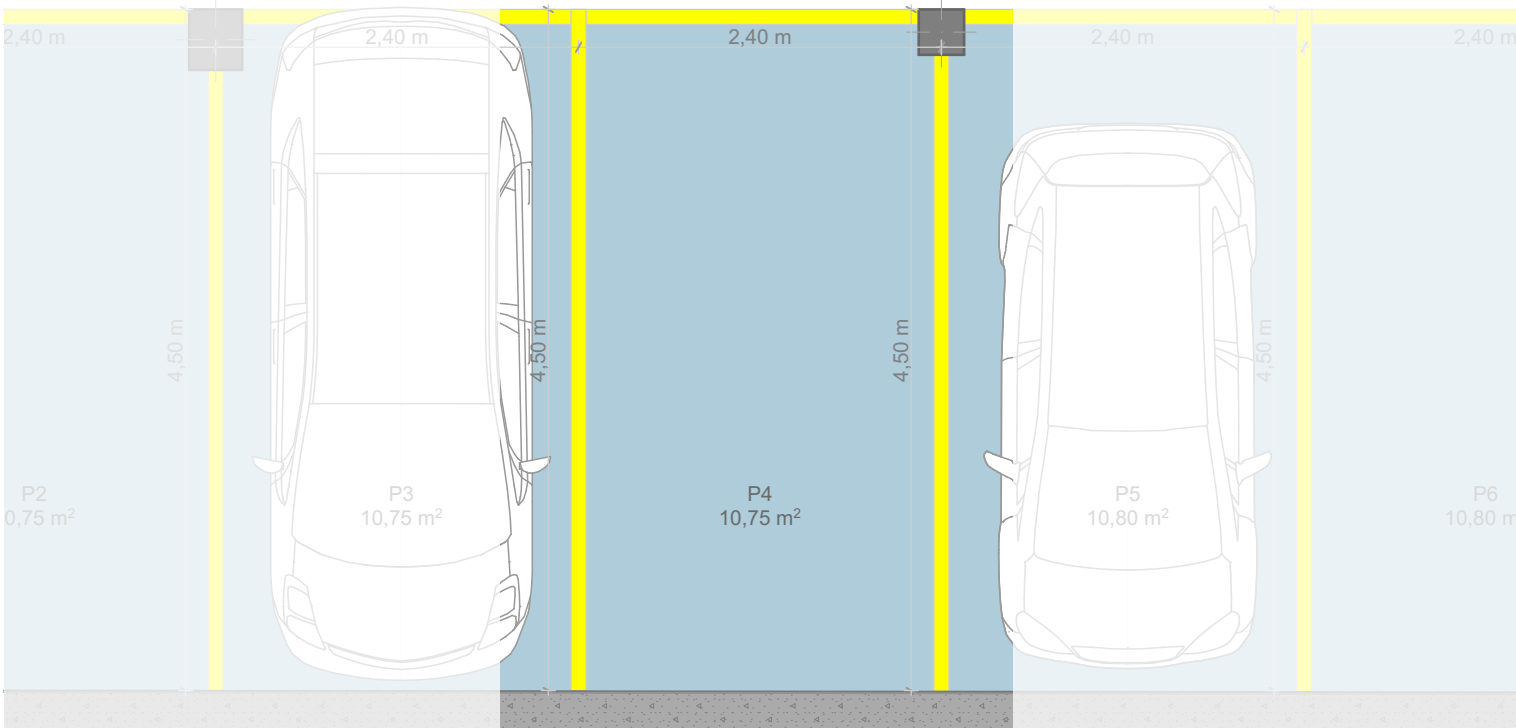

SECCIÓN

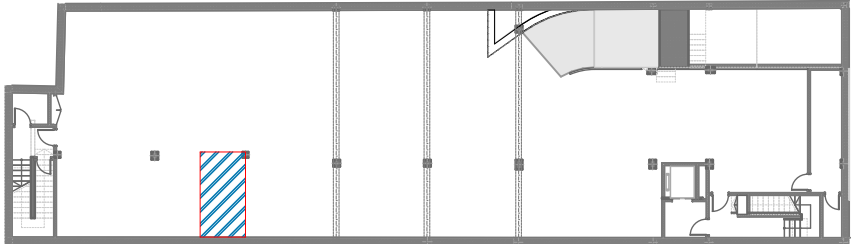

PLANTA SÓTANO

