

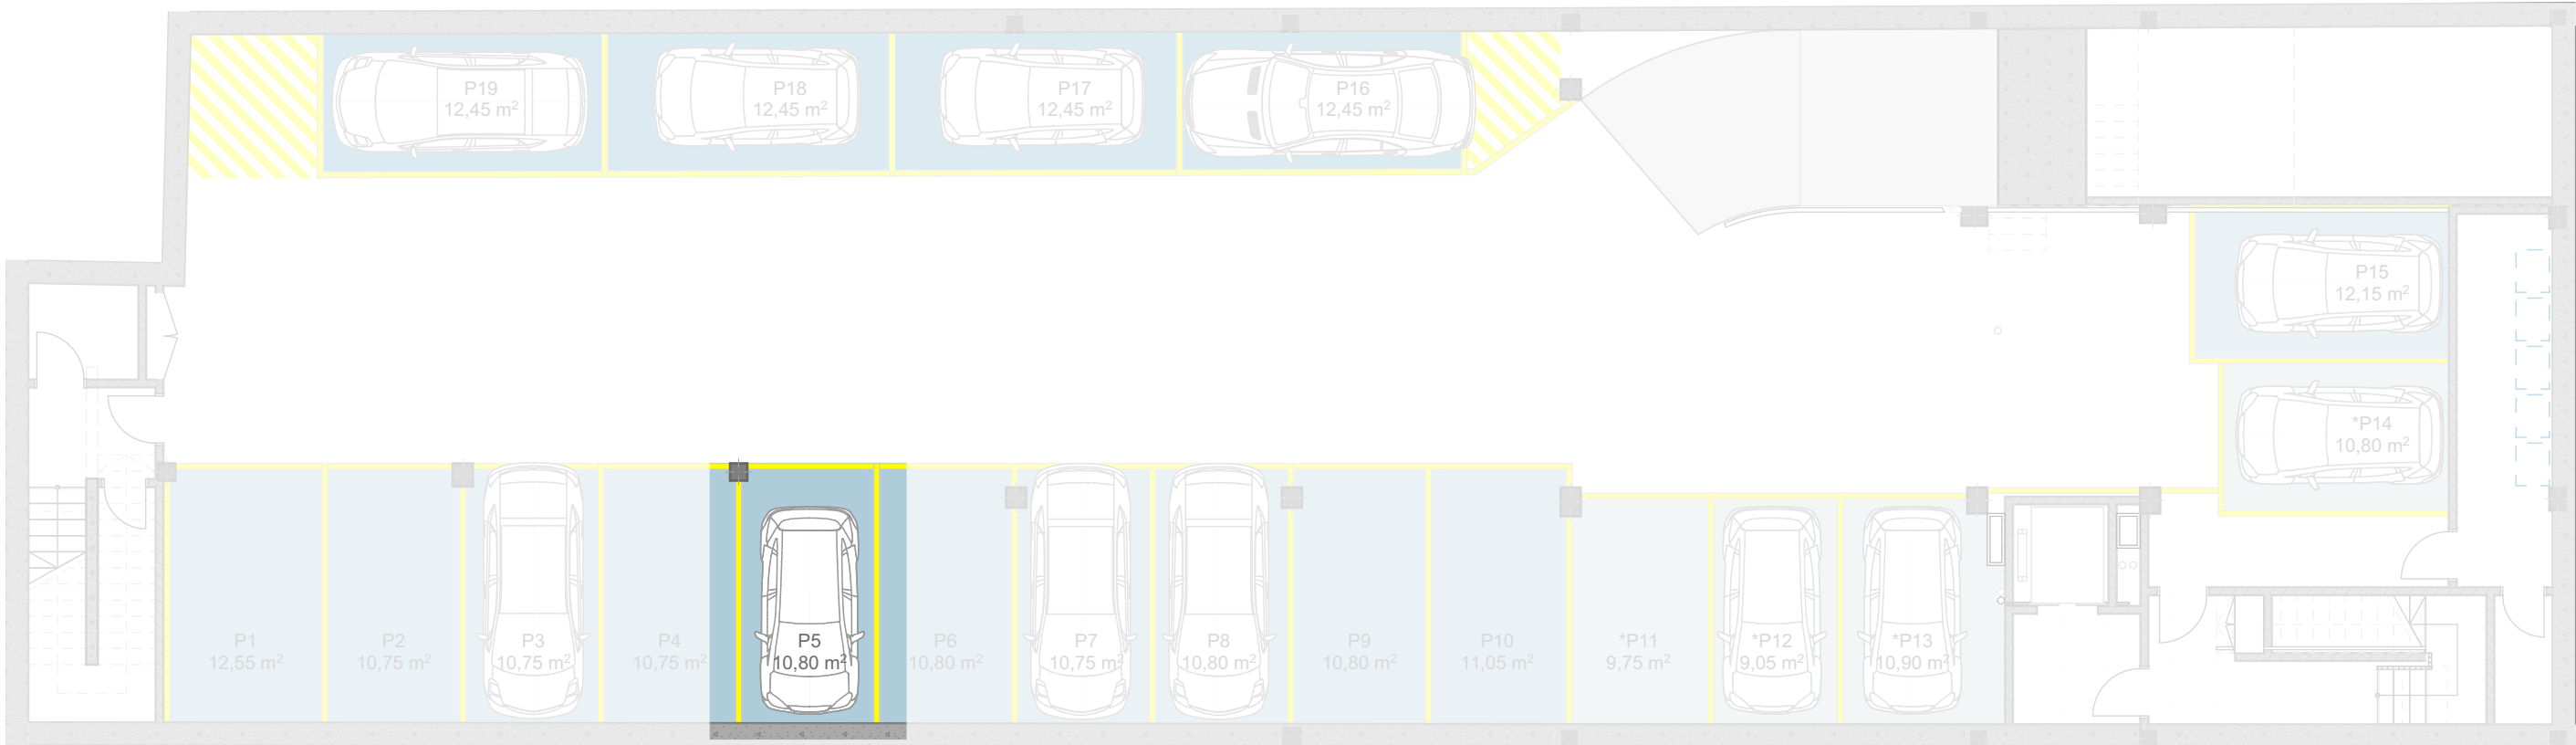
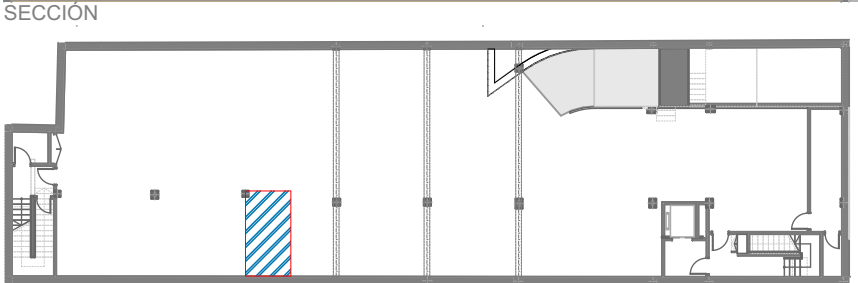


PLANTA SÓTANO APARCAMIENTO	
SUPERFICIES ÚTILES	m ²
PLAZA 5	10,80

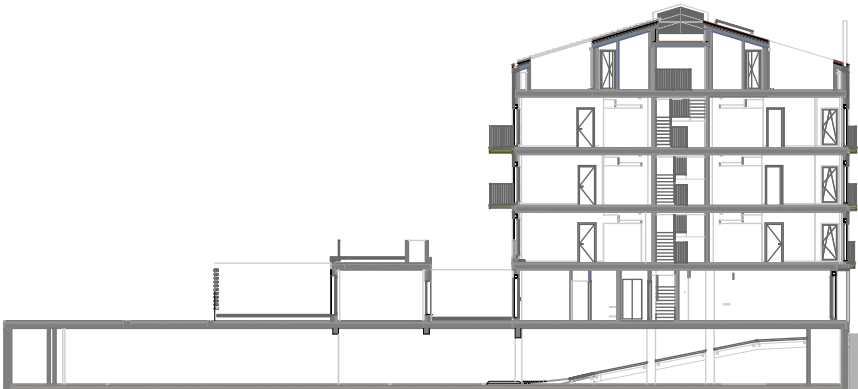

PLANTA SÓTANO

1:120

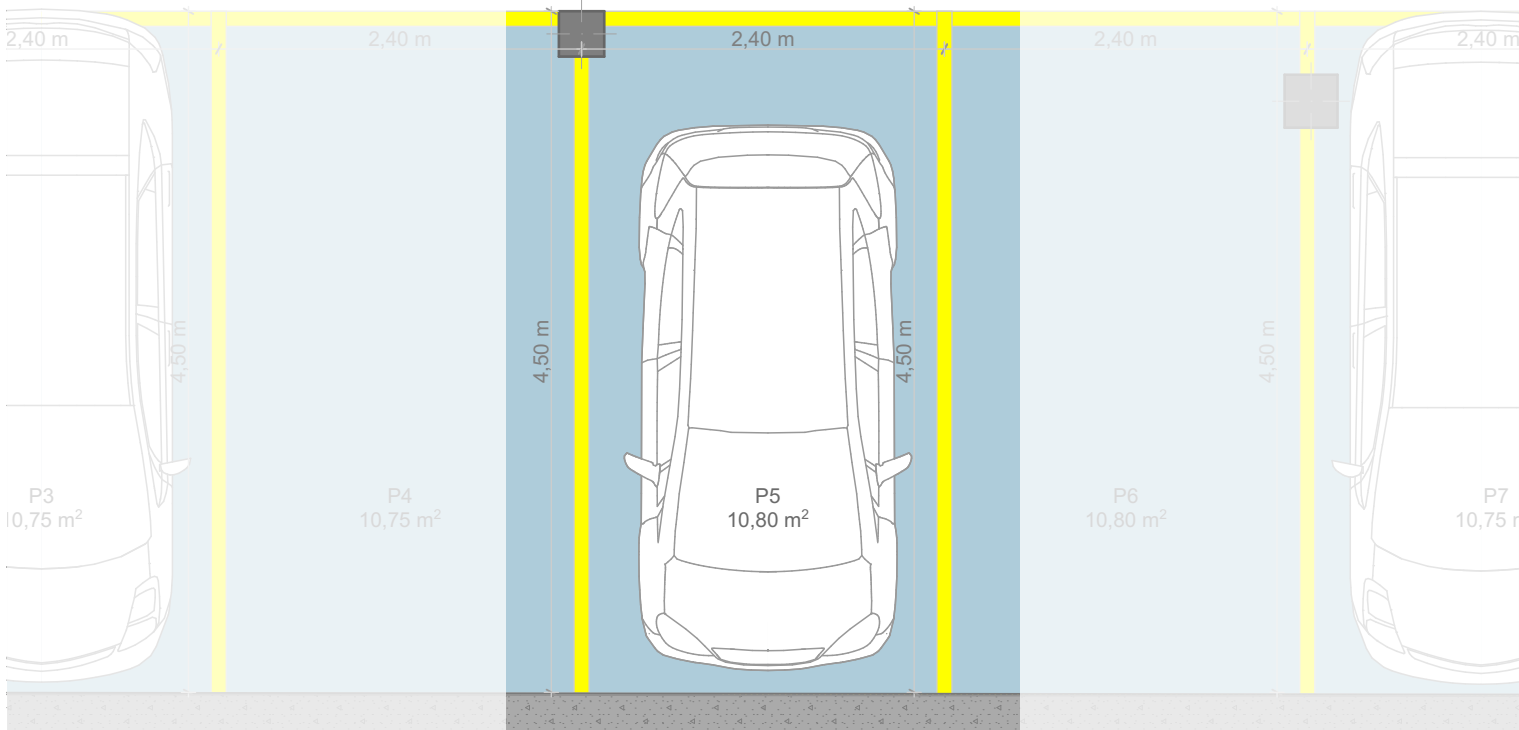

PLANTA SÓTANO

