

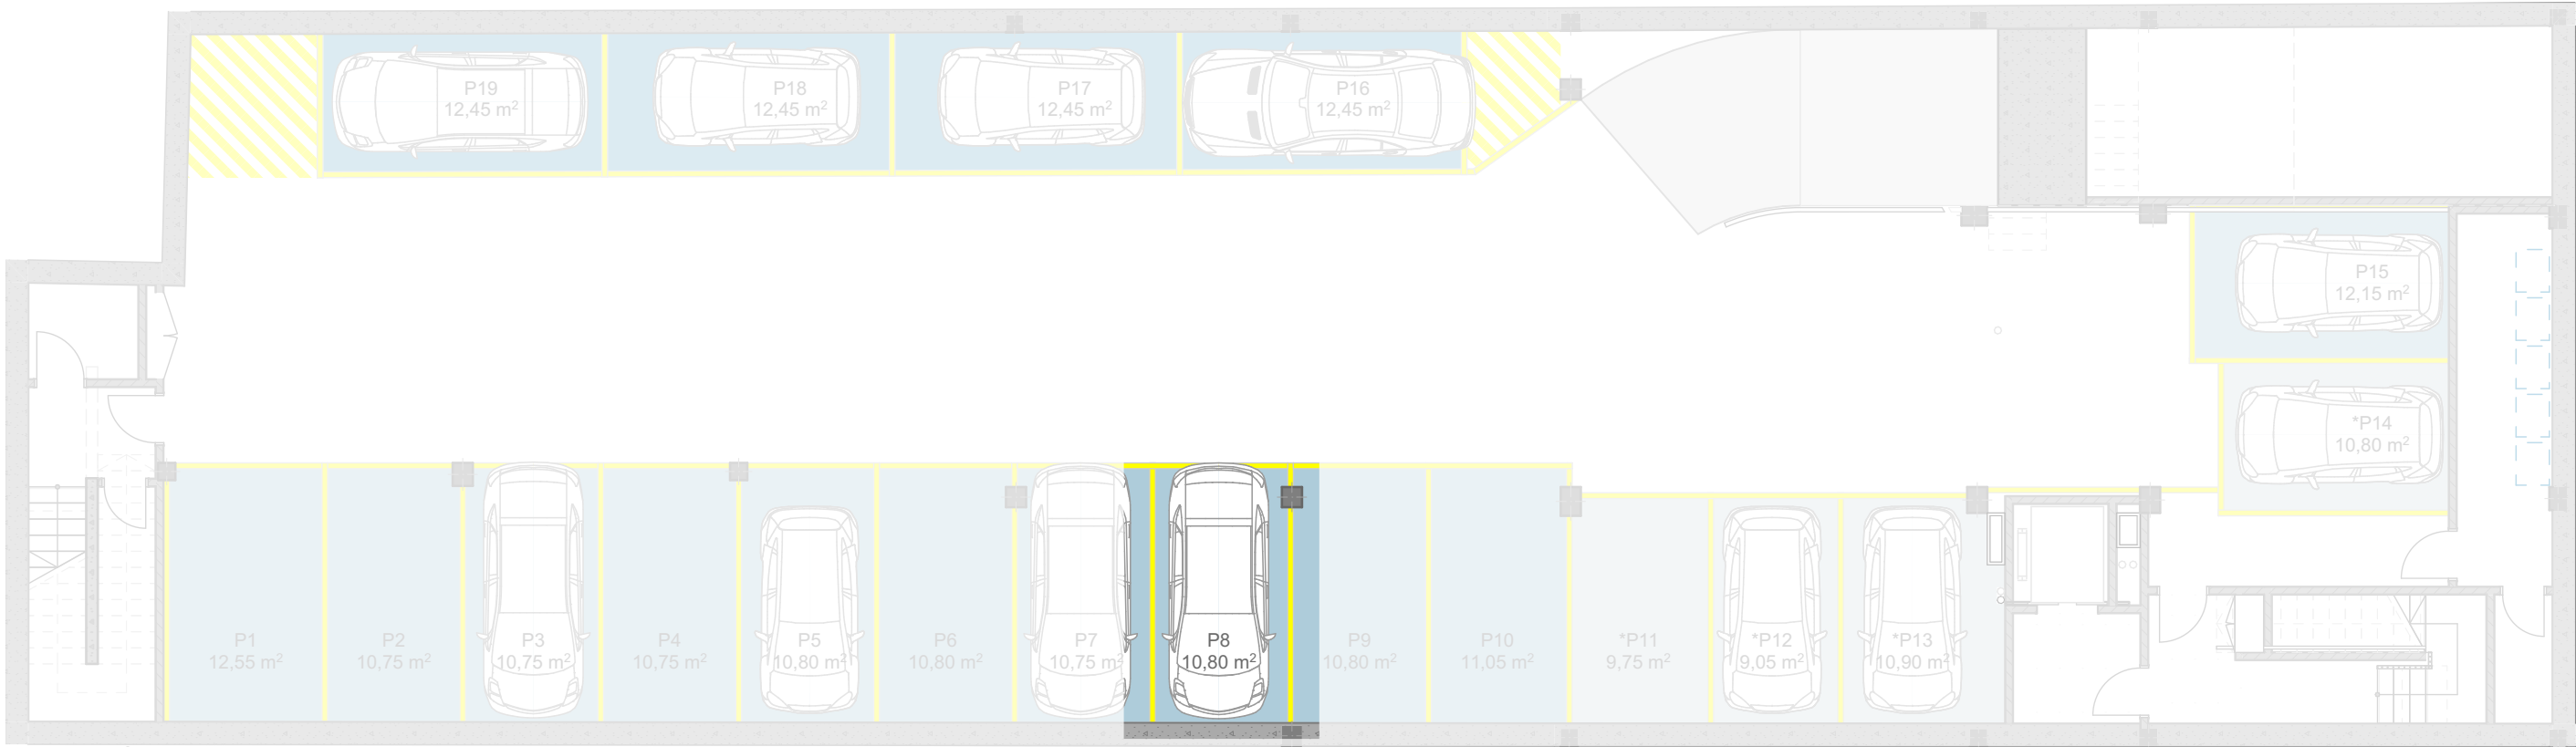


PLANTA SÓTANO APARCAMIENTO	
SUPERFICIES ÚTILES	m ²
PLAZA 8	10,80

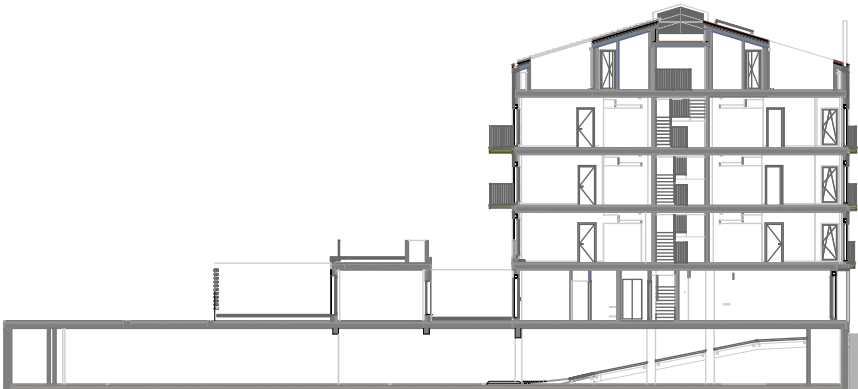


PLANTA SÓTANO

1:120

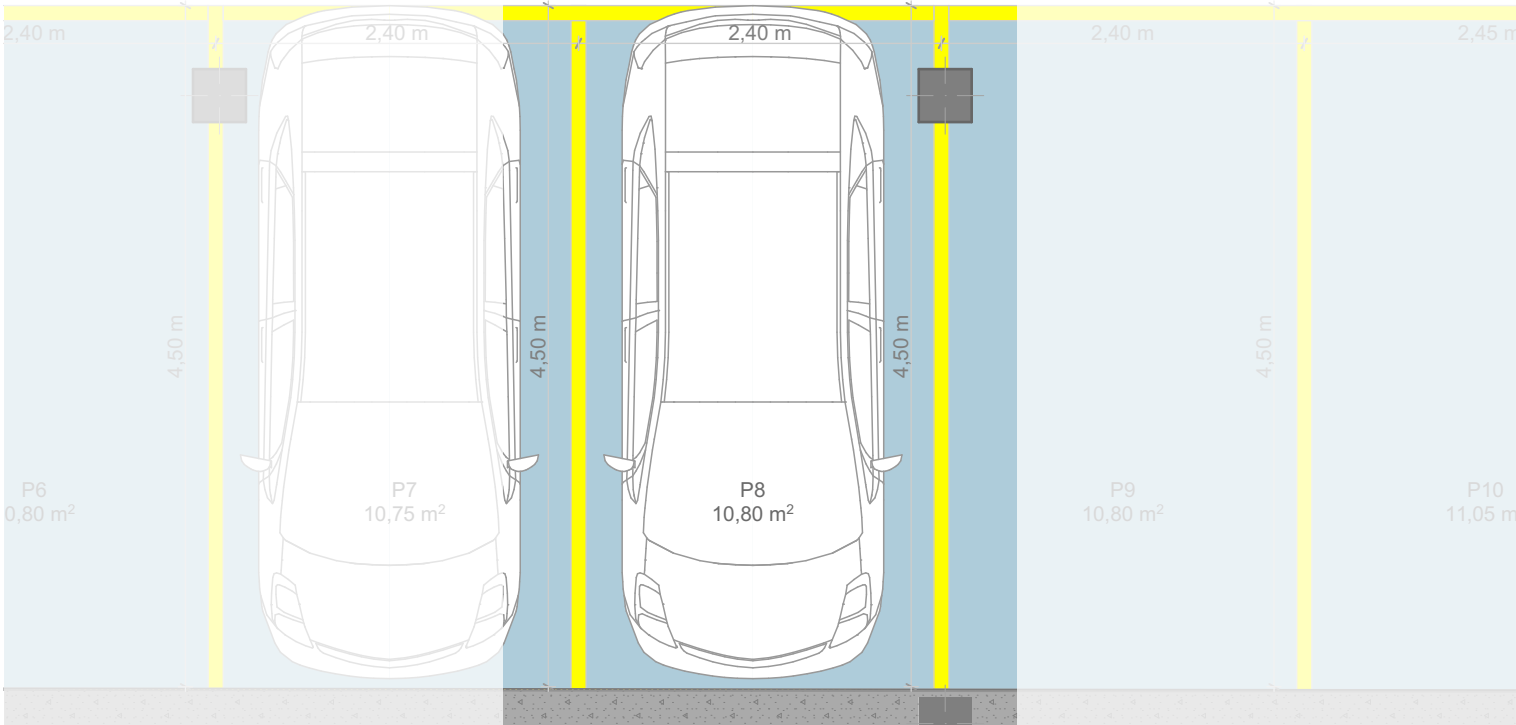

SECCIÓN

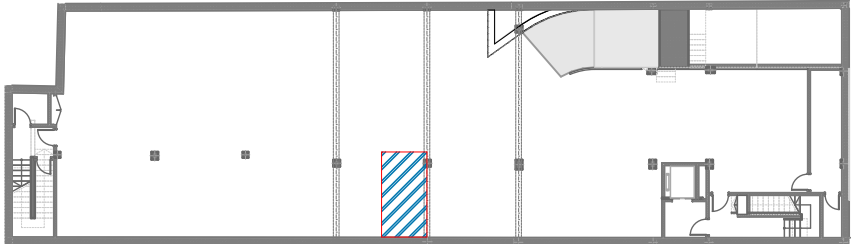

PLANTA SÓTANO

