


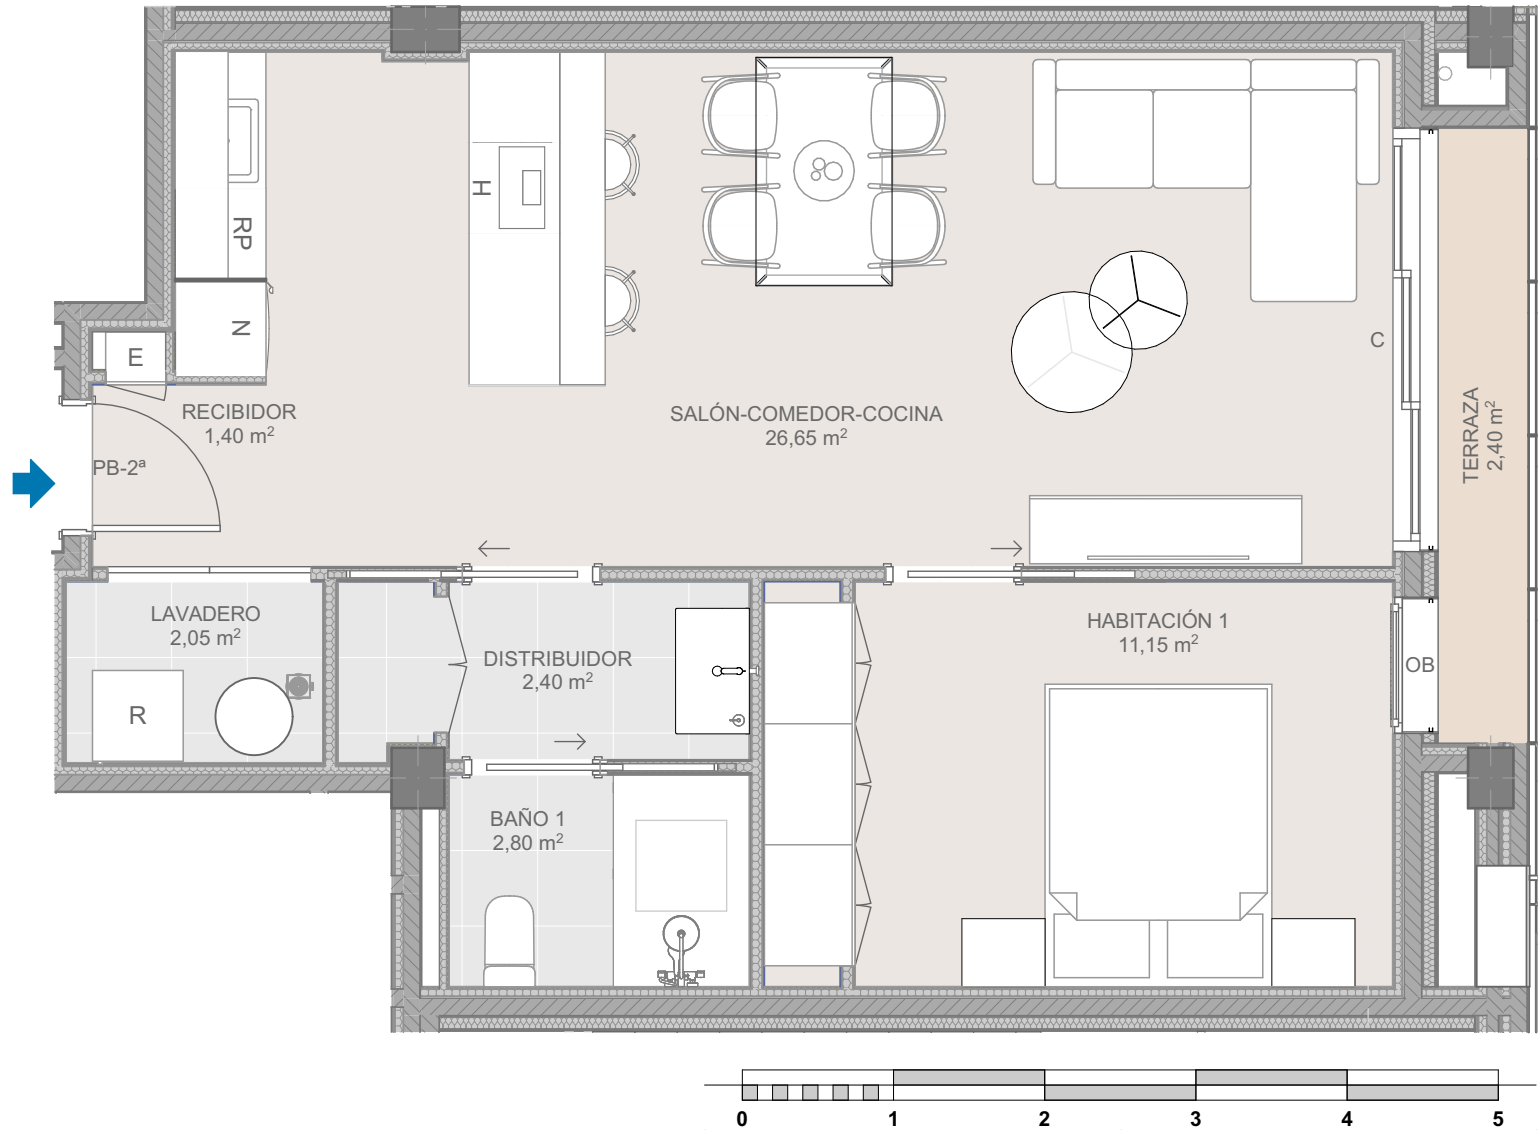

PLANTA BAJA PUERTA SEGUNDA	
SUPERFICIES ÚTILES DE LA VIVIENDA	
	m²
RECIBIDOR	1,40
SALÓN-COMEDOR-COCINA	26,65
HABITACIÓN 1	11,15
BAÑO 1	2,80
LAVADERO	2,05
DISTRIBUIDOR	2,40
TERRAZA	2,40
SUPERFICIE ÚTIL INTERIOR	
46,45	
SUPERFICIE ÚTIL EXTERIOR	
2,40	
SUPERFICIE ÚTIL TOTAL	
48,85	
SUPERFICIE CONSTRUIDA DE LA VIVIENDA	
	m²
SUPERFICIE CONSTRUIDA INTERIOR	54,20
SUPERFICIE CONSTRUIDA TERRAZA	2,40
SUPERFICIE CONSTRUIDA TOTAL	
56,60	



LEYENDA ABERTURAS:


C = CORREDERA
F = FIJA
O = OSCILANTE
OB = OSCILOBATIENTE

LEYENDA ELECTRODOMÉSTICOS:

E = CUADRO ELÉCTRICO
H = HORNO
N = NEVERA
R = LAVADORA
RP = LAVAVAJILLAS



SECCIÓN

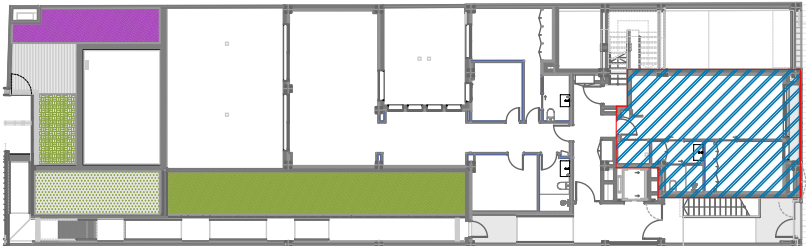

PLANTA BAJA

