

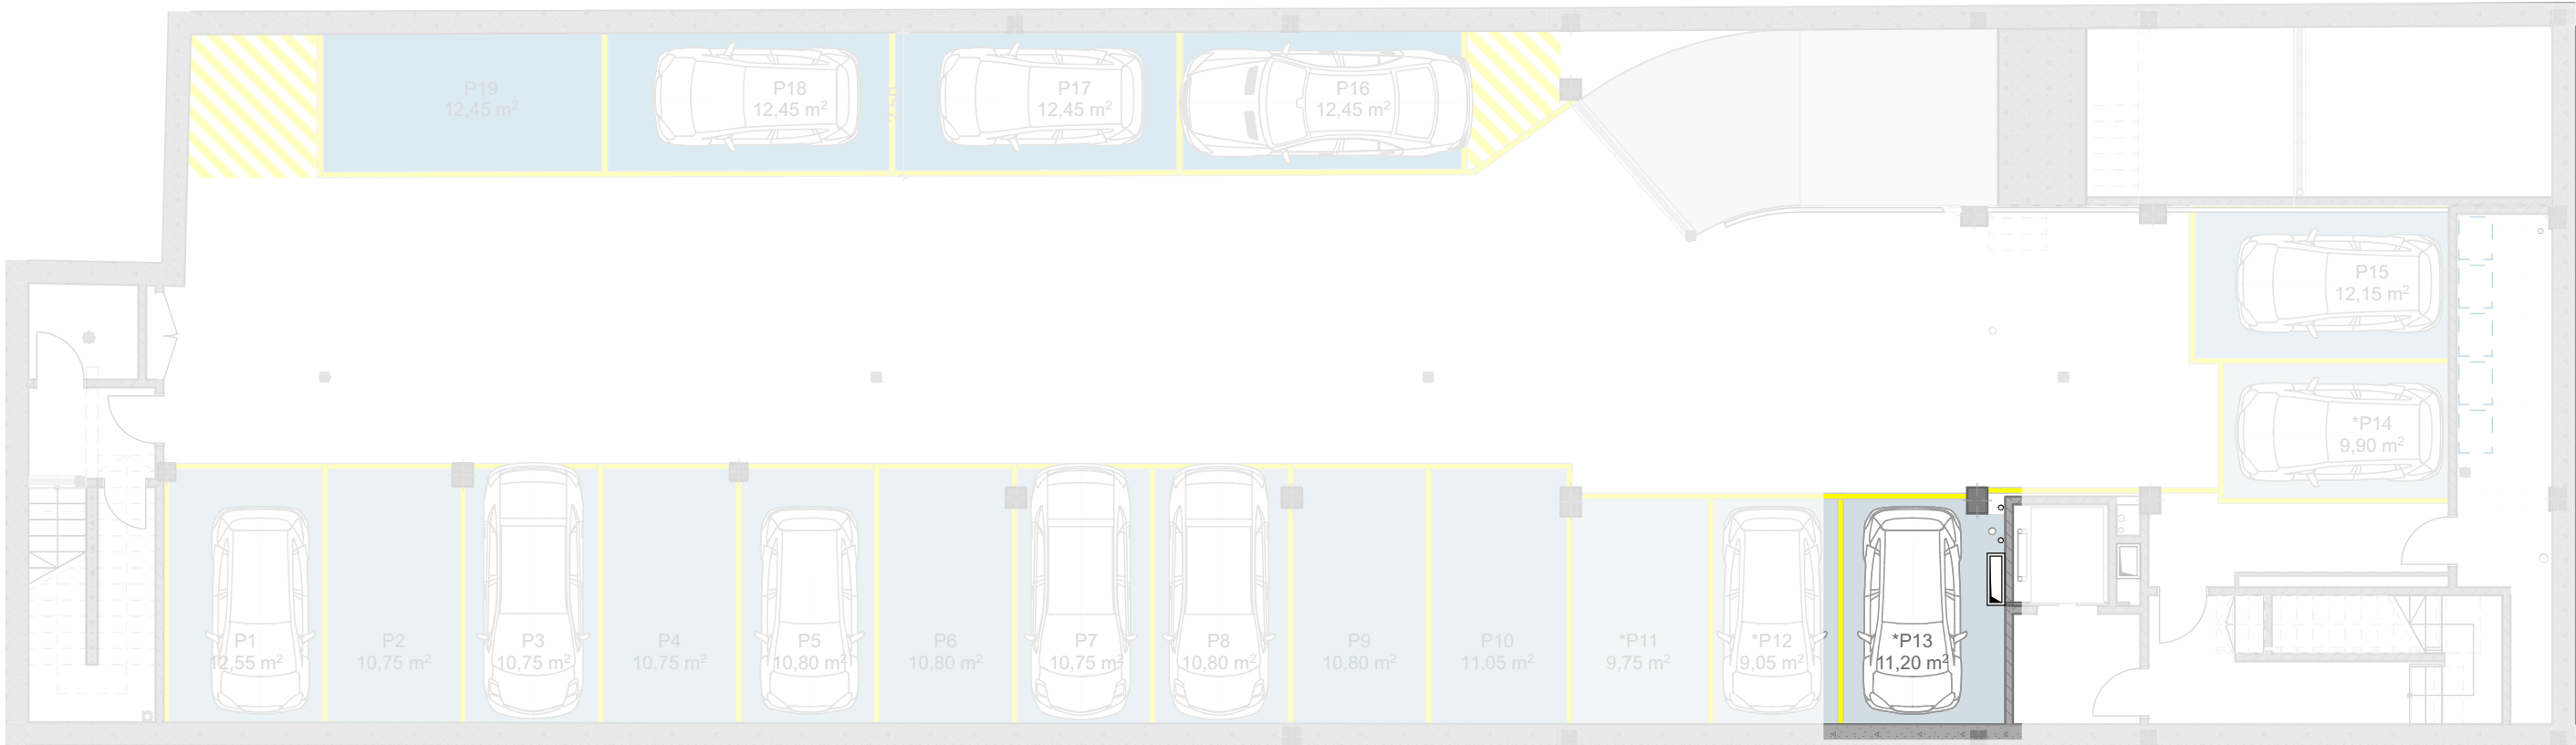


PLANTA SÓTANO APARCAMIENTO	
SUPERFICIES ÚTILES	m ²
PLAZA 13	11,20

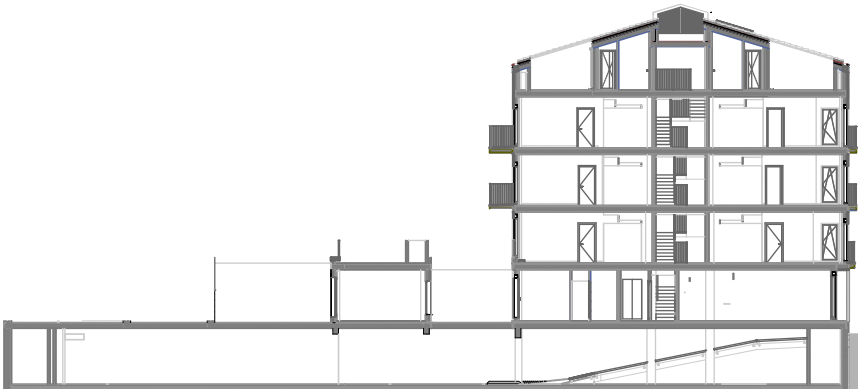


PLANTA SÓTANO

1:120

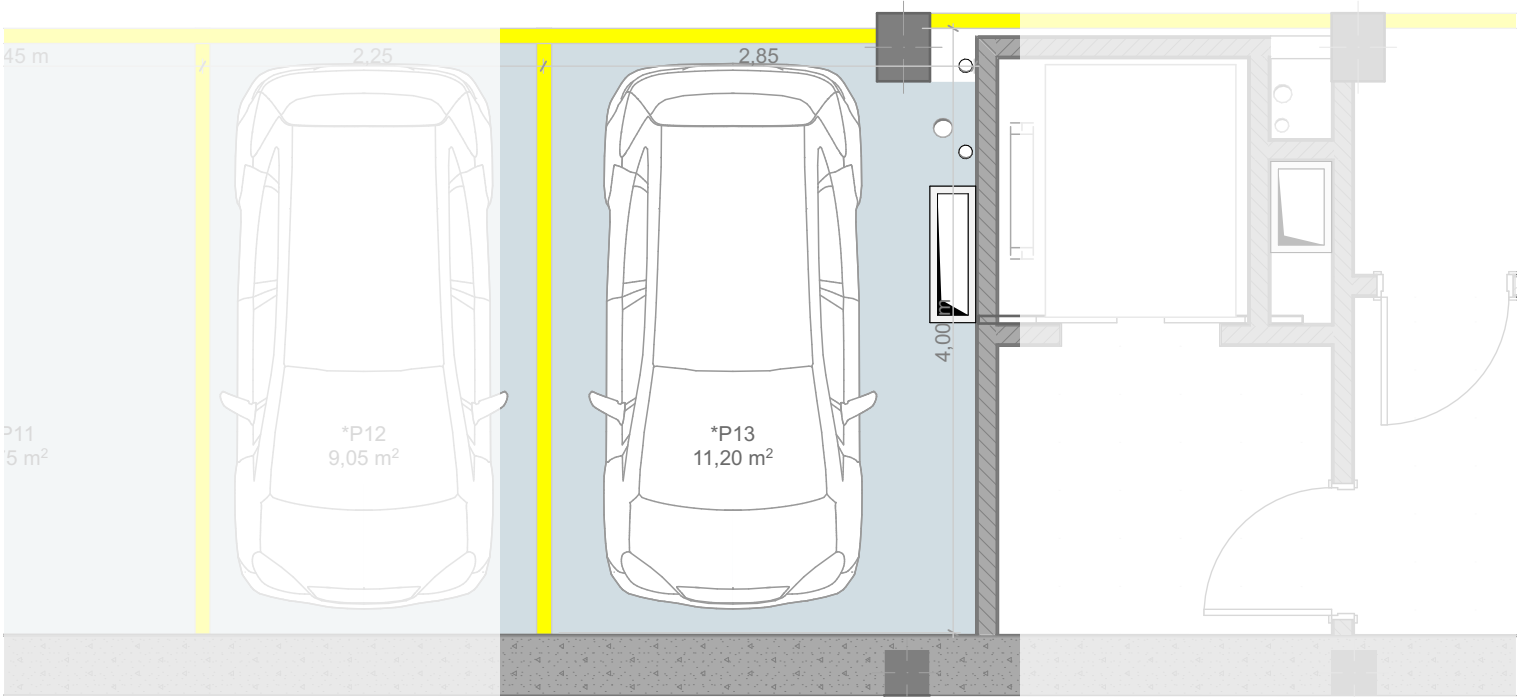

SECCIÓN

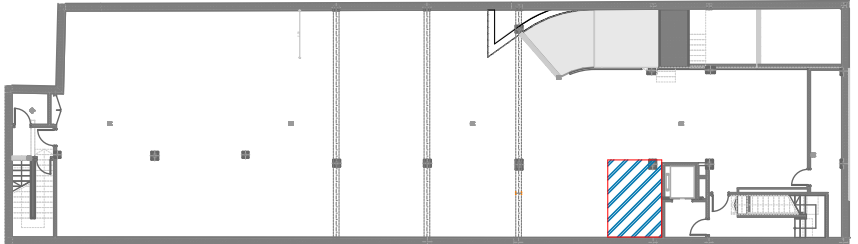

PLANTA SÓTANO

